



说明：

- 1、除特殊标明外，图中尺寸以米计。
- 2、本次河道划界采用CGCS2000坐标系—中央子午线
- 3、带—CM132E测绘。
- 3、本次河道划界按照P=5%设计洪水位确定河道管理范围。
- 4、河道划界相关要求符合《黑龙江省河道管理条例》（1998）。



黑龙江鼎熠勘测设计有限公司

设计证书：A223010165 电话：0451—51056485 网址：www.dysdco.com 微信：dysdco

批准	李长青	李长青	建设单位	岭东区农业农村局			
核定	韩昶	韩昶	工程名称	岭东区河湖划界及水域岸线规划编制采购项目			
审查	宋岐富	宋岐富	图名	岭东区安邦河上游河道划界平面图	专业分部		
校核	官占龙	官占龙	设计阶段	划界	设计日期		
设计	谭志强	谭志强	工程编号	DY-SL-1927	图号	HDHJ-1	设计日期
比例							2022.10

图例：

- 管理线桩
- 告示牌
- 桥
- 管理线
- 河岸线



安邦河上游右岸第4号管理线桩

4#

K0+600.0

安邦河上游左岸第4号管理线桩

安邦河上游右岸第3号管理线桩

3#

K0+400.0

安邦河上游左岸第3号管理线桩

安邦河上游右岸第2号管理线桩

2#


K0+200.0

安邦河上游左岸第2号管理线桩

说明:

- 1、路特标桩外，图中尺寸以米计。
- 2、本次河道划界采用CGCS2000坐标系—中央子午线
- 3、带—CM132E测绘。
- 3、本次河道划界按 $B=5\%$ 设计洪水位确定河道管理范围。
- 4、河道划界相关要求符合《黑龙江省河道管理条例》(1998)。

图例:

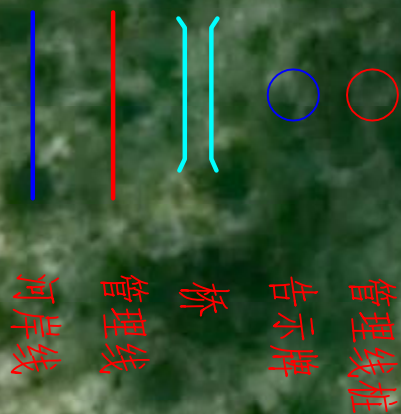

黑龙江鼎盛勘测设计有限公司

设计证书: A223010165 电话: 0451-51056485 网址: www.dysdco.com 微信: dysdco

批准: 李长青 建设单 岭东区农业农村局

核定: 韩昶 工程名称 岭东区河湖划界及水域岸线规划编制采购项目

审查: 宋战富 图名 岭东区安邦河上游河道划界平面图

校核: 官占龙 专业分 设计阶段 划界

设计: 谭志强 工程编 号 DY-SL-1927 图号 FHDH-2 设计日期 2022.10

比例



安邦河上游右岸第8号管理线桩

8#
K1+400.0
安邦河上游左岸第8号管理线桩

7#
K1+200.0
安邦河上游左岸第7号管理线桩

安邦河上游右岸第7号管理线桩

安邦河上游管理范围第2号告示牌

6#
K1+0.0
安邦河上游左岸第6号管理线桩

安邦河上游右岸第6号管理线桩

5#
K0+800.0
安邦河上游左岸第5号管理线桩

安邦河上游右岸第5号管理线桩

说明:

- 1、除特殊标明外，图中尺寸以米计。
- 2、本次河道边界采用CGCS2000坐标系—中央子午线
- 3、带—QJ4132E测绘。
- 3、本次河道边界按照“±5%设计洪水位确定河道管理范围。
- 4、河道边界相关要求符合《黑龙江省河道管理条例》(1998)。

图例:

- 管理线桩
- 告示牌
- 桥
- 管理线
- 河岸线



黑龙江鼎熠勘测设计有限公司

设计证书: A23010165 电话: 0451-51056485 网址: www.dysdco.com 微信: dysdco

批准: 李长青 建设单位: 岭东区农业农村局

核定: 韩昶 工程名称: 岭东区河湖划界及水域岸线规划编制采购项目

审查: 宋战富 图名: 岭东区安邦河上游河道划界平面图

校核: 官占龙 专业分部: 设计阶段: 划界

设计: 谭志强 设计日期: 2022.10

比例: 工程编号: DY-SL-1927 图号: HDHJ-3



安邦河上游右岸第12号管理线桩

安邦河上游右岸第11号管理线桩

安邦河上游右岸第10号管理线桩

安邦河上游右岸第9号管理线桩

安邦河上游管理范围第3号告示牌

11#
K2+0.0
安邦河上游左岸第11号管理线桩

10#
K1+800.0
安邦河上游左岸第10号管理线桩

9#
K1+600.0
安邦河上游左岸第9号管理线桩

说明:

- 1、除特殊标明外，图中尺寸以米计。
- 2、本次河道划界采用CGCS2000坐标系—中央子午线3°带—CM132E测绘。
- 3、本次河道划界按照D=5%设计洪水位确定河道管理范围。
- 4、河道划界相关要求符合《黑龙江省河道管理条例》(1998)。

图例:



黑龙江鼎熠勘测设计有限公司

设计证书: A223010165 电话: 0451-51056485 网址: www.dysdco.com 微信: dysdco


批准: 李长青 审核: 宋战富 设计: 官占龙 比例: 1:2000


核定: 韩旭 工程名称: 岭东区河湖划界及水域岸线规划编制采购项目

审核: 宋战富 工程名称: 岭东区河湖划界及水域岸线规划编制采购项目

设计: 官占龙 图名: 岭东区安邦河上游河道划界平面图

比例: 1:2000 工程编号: DY-SL-1927 图号: HDHJ-4 设计日期: 2022.10

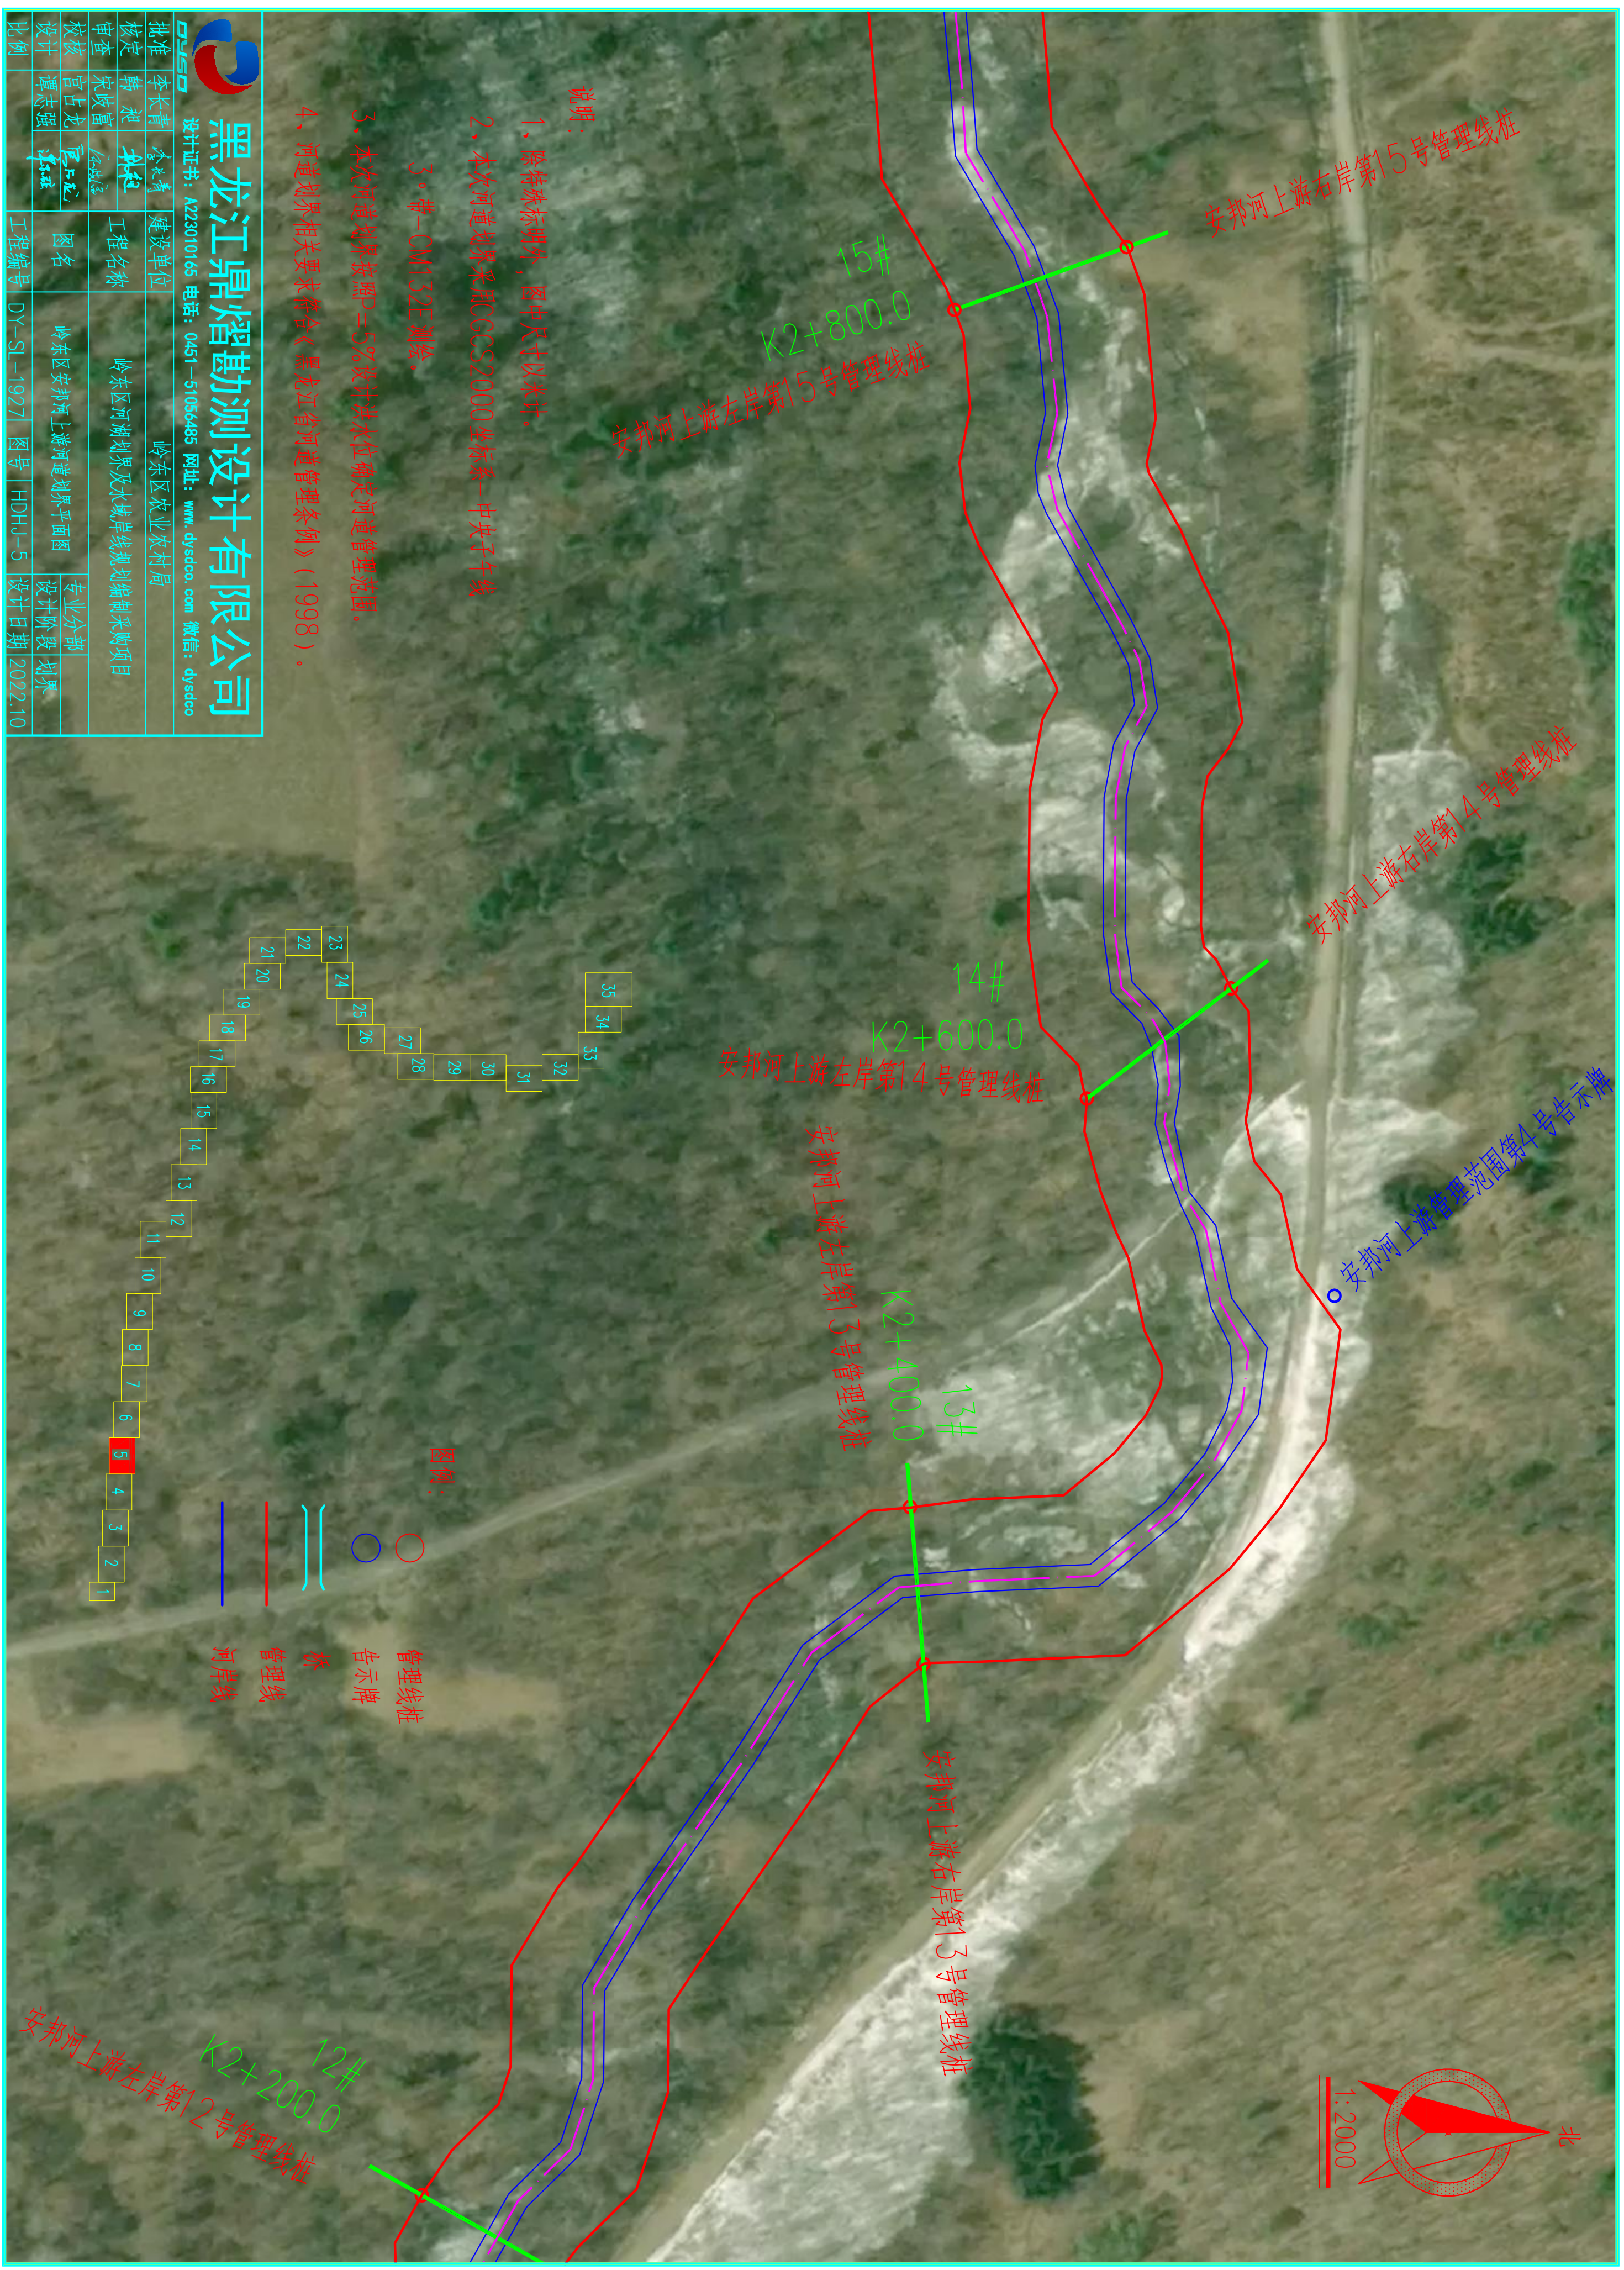

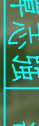

黑龙江鼎盛勘测设计有限公司

设计证书: A223010165 电话: 0451-510566485 网址: www.dysdco.com 微信: [dysdco](https://www.dysdco.com)

批准	李长青	建设单位	岭东区农业农村局
核定	韩 昶	工程名称	岭东区河湖划界及水域岸线规划编制采购项目
审查	宋岐富		
校核	宫占龙		
设计	谭志强	图 名	岭东区安邦河上游河道划界平面图
比例		工程编号	DY-SL-19227
		图 号	HDHJ-5
		设计日期	2022.10



安邦河上游右岸第18号管理线桩

18#
K3+400.0
安邦河上游左岸第18号管理线桩

安邦河上游右岸第17号管理线桩

17#
K3+200.0
安邦河上游左岸第17号管理线桩

安邦河上游管理范围第5号告示牌

16#
K3+0.0
安邦河上游左岸第16号管理线桩

安邦河上游右岸第16号管理线桩



说明:

- 除特殊标明外,图中尺寸以米计;
- 本次河道划界采用CGCS2000坐标系-中央子午线
- 带-3M13ZE测绘;
- 本次河道划界按照 $\Omega=5\%$ 设计洪水位确定河道管理范围;
- 河道划界相关资料符合《黑龙江省河道管理条例》(1998)。

图例:



黑龙江鼎盛勘测设计有限公司

设计证书: A223010165 电话: 0451-51056485 网址: www.dysdco.com 微信: dysdco

批准: 李长青 建设单位: 岭东区农业农村局

核定: 昝 工程名称: 岭东区河湖划界及水域岸线规划编制采购项目


审查: 宋战富

校核: 官占龙

设计: 谭志强

比例: 1:2000

工程名称	岭东区农业农村局
图名	岭东区安邦河上游河道划界平面图
工程编号	DY-SL-1927
图号	HDHL-6
设计阶段	划界
设计日期	2022.10

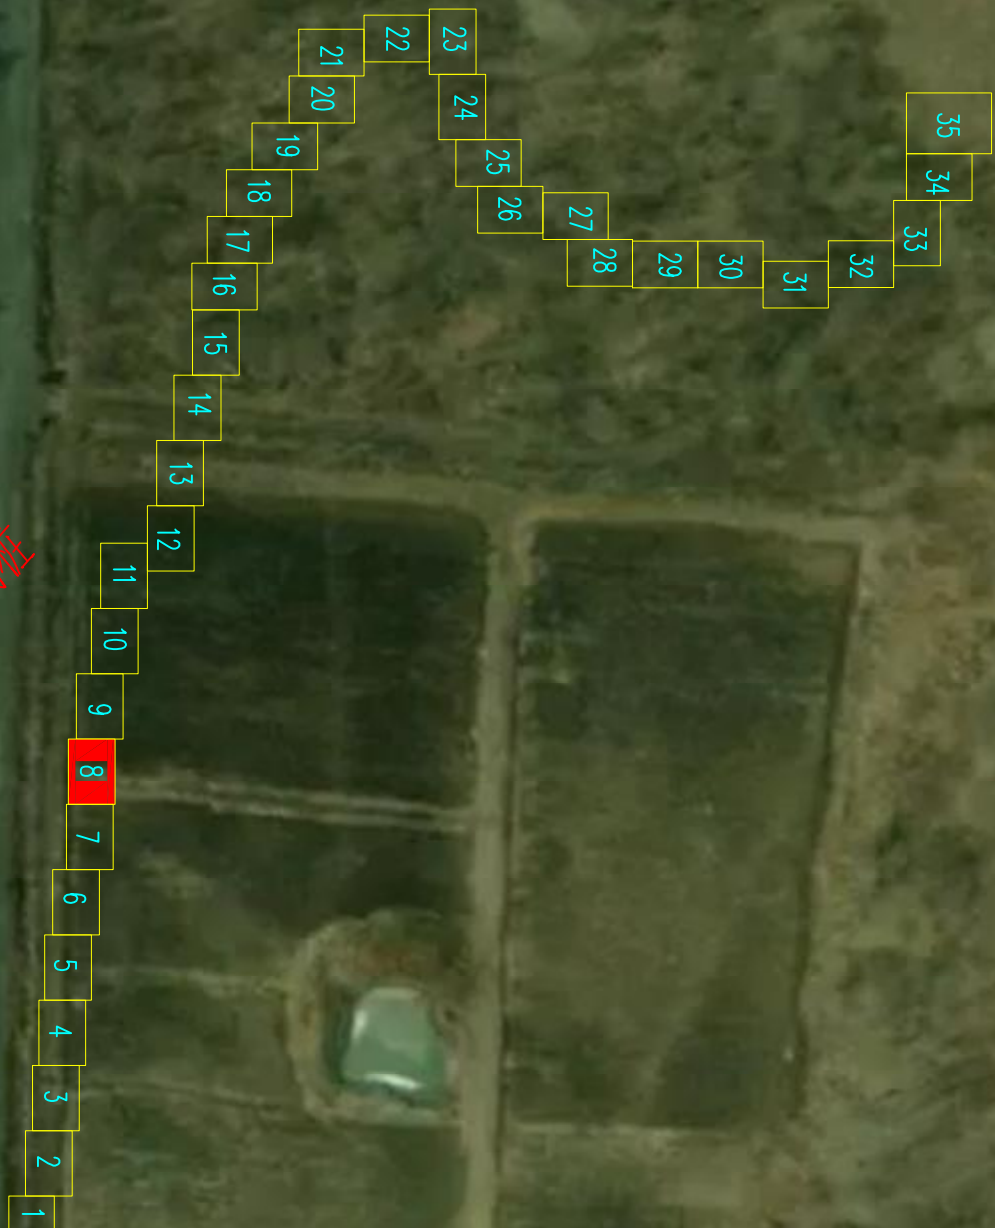

安邦河上游右岸第25号管理线桩

安邦河上游右岸第24号管理线桩

安邦河上游管理范围第6号告示牌

安邦河上游右岸第23号管理线桩

安邦河上游左岸第23号管理线桩

安邦河上游左岸第22号管理线桩

25#
K4+800.0
安邦河上游左岸第25号管理线桩

24#
K4+600.0
安邦河上游左岸第24号管理线桩

说明:

- 1、除特殊标明外，图中尺寸以米计。
- 2、本次河道划界采用CGCS2000坐标系—中央子午线3°带—CM132E测绘。
- 3、本次河道划界按照 $P=5\%$ 设计洪水位确定河道管理范围。
- 4、河道划界成果应符合《黑龙江省河道管理条例》(1998)。

图例:



黑龙江鼎熠勘测设计有限公司

设计证书: A223010165 电话: 0451-51056485 网址: www.dysdco.com 微信: dysdco

批准: 李长青 审核: 宋岐富 设计: 官占龙 比例: 1:2000

核定: 转 昶 工程名称: 岭东区河湖划界及水域岸线规划编制采购项目

校核: 宋岐富 图名: 岭东区安邦河上游河道划界平面图

设计: 官占龙 专业分部: 设计阶段: 划界

比例: 1:2000 工程编号: DY-SL-1927 图号: HDHJ-8 设计日期: 2022.10



安邦河上游管理范围第7号告示牌

安邦河上游右岸第29号管理线桩

安邦河上游右岸第28号管理线桩

安邦河上游右岸第27号管理线桩

安邦河上游右岸第26号管理线桩

29#
K5+450.0
安邦河上游左岸第29号管理线桩

28#
K5+250.0
安邦河上游左岸第28号管理线桩

27#
K5+050.0
安邦河上游左岸第27号管理线桩

26#
K5+000
安邦河上游左岸第26号管理线桩

说明:

- 1、除特殊标明外，图中尺寸以米计。
- 2、本次河道规划采用JGCS2000坐标系—中夙子午线。
- 3、带—CH132E测绘。
- 3、本次河道规划按照P=5%设计洪水位确定河道管理范围。
- 4、河道规划相关要求符合《黑龙江省河道管理条例》（1998）。

图例:



黑龙江鼎熠勘测设计有限公司

设计证书: A23010165 电话: 0451-51056485 网址: www.dysdco.com 微信: dysdco

批准: 李长青 建设单位: 岭东区农业农村局

核定: 昝 工程名称: 岭东区河湖划界及水域岸线规划编制采购项目

审查: 宋战富 图名: 岭东区安邦河上游河道划界平面图

校核: 官占龙 专业分部: 划界

设计: 谭志强 设计阶段: 划界

比例: 工程编号: DY-SL-1927 图号: HDHJ-9 设计日期: 2022.10



安邦河上游右岸第32号管理线桩

32#
K6+050.0
安邦河上游左岸第32号管理线桩

安邦河上游右岸第31号管理线桩

31#
K5+850.0
安邦河上游左岸第31号管理线桩

- 35
- 34
安邦河上游右岸第30号管理线桩

30#
K5+650.0
安邦河上游左岸第30号管理线桩
安邦河上游管理范围第8号告示牌

说明:

- 除特殊说明外,图中尺寸以米计。
- 本次河道划界采用CGCS2000坐标系—中央子午线
- 3.带—CM132E测绘。
- 3、本次河道划界按照P=5%设计洪水位确定河道管理范围。
- 4、河道划界相关要求符合《黑龙江省河道管理条例》(1993)。

图例:

- 管理线桩
- 告示牌
- 桥
- 管理线
- 河岸线



黑龙江鼎熠勘测设计有限公司

设计证书: A23010165 电话: 0451-51056485 网址: www.dysdco.com 微信: dysdco

批准: 李长青 建设单位: 岭东区农业农村局

核定: 昝 工程名称: 岭东区河湖划界及水域岸线规划编制采购项目

审查: 宋战富 图名: 岭东区安邦河上游河道划界平面图

校核: 官占龙 专业分部: 设计阶段: 划界

设计: 谭志强 工程编号: DY-SL-1927 图号: HDHL-10 设计日期: 2022.10

比例:



批准

李长青

审核

韩昶

设计

官占龙

比例

设计证书: A223010165

电话: 0451-51056485

网址: www.dysdco.com

微信: dysdco

设计阶段

规划

设计日期

2022.10

工程名称

岭东区河湖划界及水域岸线规划编制采购项目

工程编号

DY-SL-1927

图号

HDHJ-11

图名

岭东区安邦河上游河道划界平面图

专业分部

划界

建设单位

岭东区农业农村局

设计日期

2022.10

设计阶段

规划

设计日期

2022.10


设计阶段

规划

设计日期

2022.10



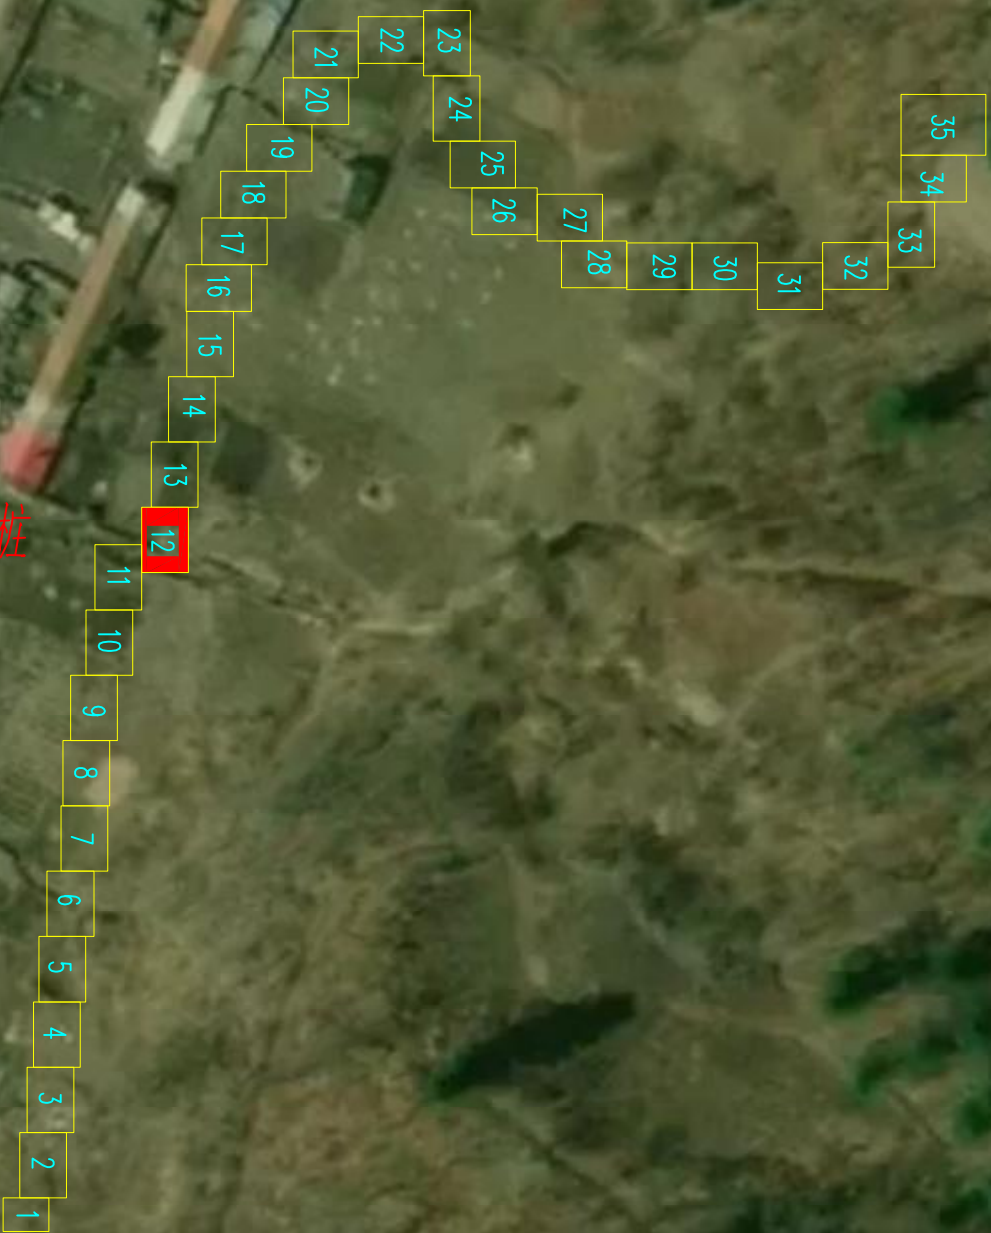

说明:

- 除特殊标明外,图中尺寸以米计。
- 本次河道划界采用CGCS2000坐标系—中央子午线
- 带—CM132E测绘。

- 本次河道划界按照 $\pm 5\%$ 设计洪水位确定河道管理范围。
- 河道划界相关要求符合《黑龙江省河道管理条例》(1998)。

图例:





黑龙江鼎熠勘测设计有限公司

设计证书: A223010165 电话: 0451-91056485 网址: www.dysdco.com 微信: dysdco

批准	李长青	审核	李长青	设计	李长青
核定	韩昶	审核	韩昶	设计	韩昶
审查	宋峻富	审核	宋峻富	设计	宋峻富
校核	官占龙	审核	官占龙	设计	官占龙
设计	谭志强	审核	谭志强	设计	谭志强

工程名称

岭东区河湖划界及水域岸线规划编制采购项目

图名

岭东区安邦河上游河道划界平面图

工程编号

DY-SL-1927

图号

HDHJ-12

设计日期

2022.10

专业分部

划界





说明:

- 1、除特殊标明外，图中尺寸以米计。
- 2、本次河道划界采用CGCS2000坐标系—中央子午线
- 3。带—CM132E测绘。
- 3、本次河道划界按照P=5%设计洪水位确定河道管理范围。
- 4、河道划界相关要求符合《黑龙江省河道管理条例》（1998）。





黑龙江鼎盛勘测设计有限公司

设计证书: A223010166 电话: 0451-51056485 网址: www.dysdco.com 微信: dysdco

批准	李长青	李长青	建设单位	岭东区农业农村局
核定	韩昶	韩昶	工程名称	岭东区河湖划界及水域岸线规划编制采购项目
审查	宋峻富	宋峻富	图名	岭东区安邦河上游河道划界平面图
校核	宫占龙	宫占龙	专业分部	划界
设计	谭志强	谭志强	设计阶段	划界
比例			工程编号	DY-SL-1927 图号 HDHJ-13 设计日期 2022.10

图例:

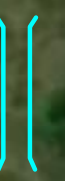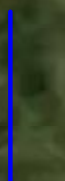-  管理线桩
-  告示牌
-  桥
-  管理线
-  河岸线





说明:

- 1、除特殊标明外，图中尺寸以米计。
- 2、本次河道划界采用CGCS2000坐标系—中央子午线
- 3。带—CM132E测绘。
- 3、本次河道划界按照P=5%设计洪水位确定河道管理范围。
- 4、河道划界相关要求符合《黑龙江省河道管理条例》（1998）。



黑龙江鼎盛勘测设计有限公司

设计证书: A223010166 电话: 0451-51056485 网址: www.dysdco.com 微信: dysdco

批准	李长青	李长青	建设单位	岭东区农业农村局
核定	韩昶	韩昶	工程名称	岭东区河湖划界及水域岸线规划编制采购项目
审查	宋岐富	宋岐富	图名	岭东区安邦河上游河道划界平面图
校核	宫占龙	宫占龙	专业分部	划界
设计	谭志强	谭志强	设计阶段	设计日期: 2022.10
比例			工程编号	DY-SL-1927 图号 HDHJ-14

图例:

- 管理线桩
- 告示牌
- 桥
- 管理线
- 河岸线



 黑龙江鼎盛勘测设计有限公司				
设计证书: A329010166 电话: 0451-51066485 网址: www.dysdco.com 微信: dysdco				
批准	李长青	李长青	建设单位	岭东区农出灰村局
核定	韩昶	韩昶	工程名称	岭东区河湖划界及次级岸线规划编制采购项目
审查	宋岐富	宋岐富	图 名	岭东区安邦河上游河道划界平面图
校核	官占龙	官占龙		
设计	谭志强	谭志强	工程编号	DY-SL-1927
比例				
			设计日期	2022.10



说明：


- 1、除特殊标明外，图中尺寸以米计。
- 2、本次河道划界采用CGCS2000坐标系—中央子午线
- 3、带—CM132E测绘。
- 3、本次河道划界按照P=5%设计洪水位确定河道管理范围。
- 4、河道划界相关要求符合《黑龙江省河道管理条例》（1998）。

图例

- 管理线桩
- 告示牌
- 桥
- 管理线
- 河岸线

黑龙江鼎熠勘测设计有限公司
设计证书：A223010165 电话：0451—51056485 网址：www.dysdco.com 微信：dysdco

批准	李长青	建设单位	岭东区农业农村局
核定	韩昶	工程名称	岭东区河湖划界及水域岸线规划编制采购项目
审查	宋歧富	图名	岭东区安邦河上游河道划界平面图
校核	宫占龙	专业分部	设计阶段
设计	谭志强	设计日期	划界
比例		工程编号	2022.10
		DY-SL-1927	图号
		HDHJ-17	设计日期

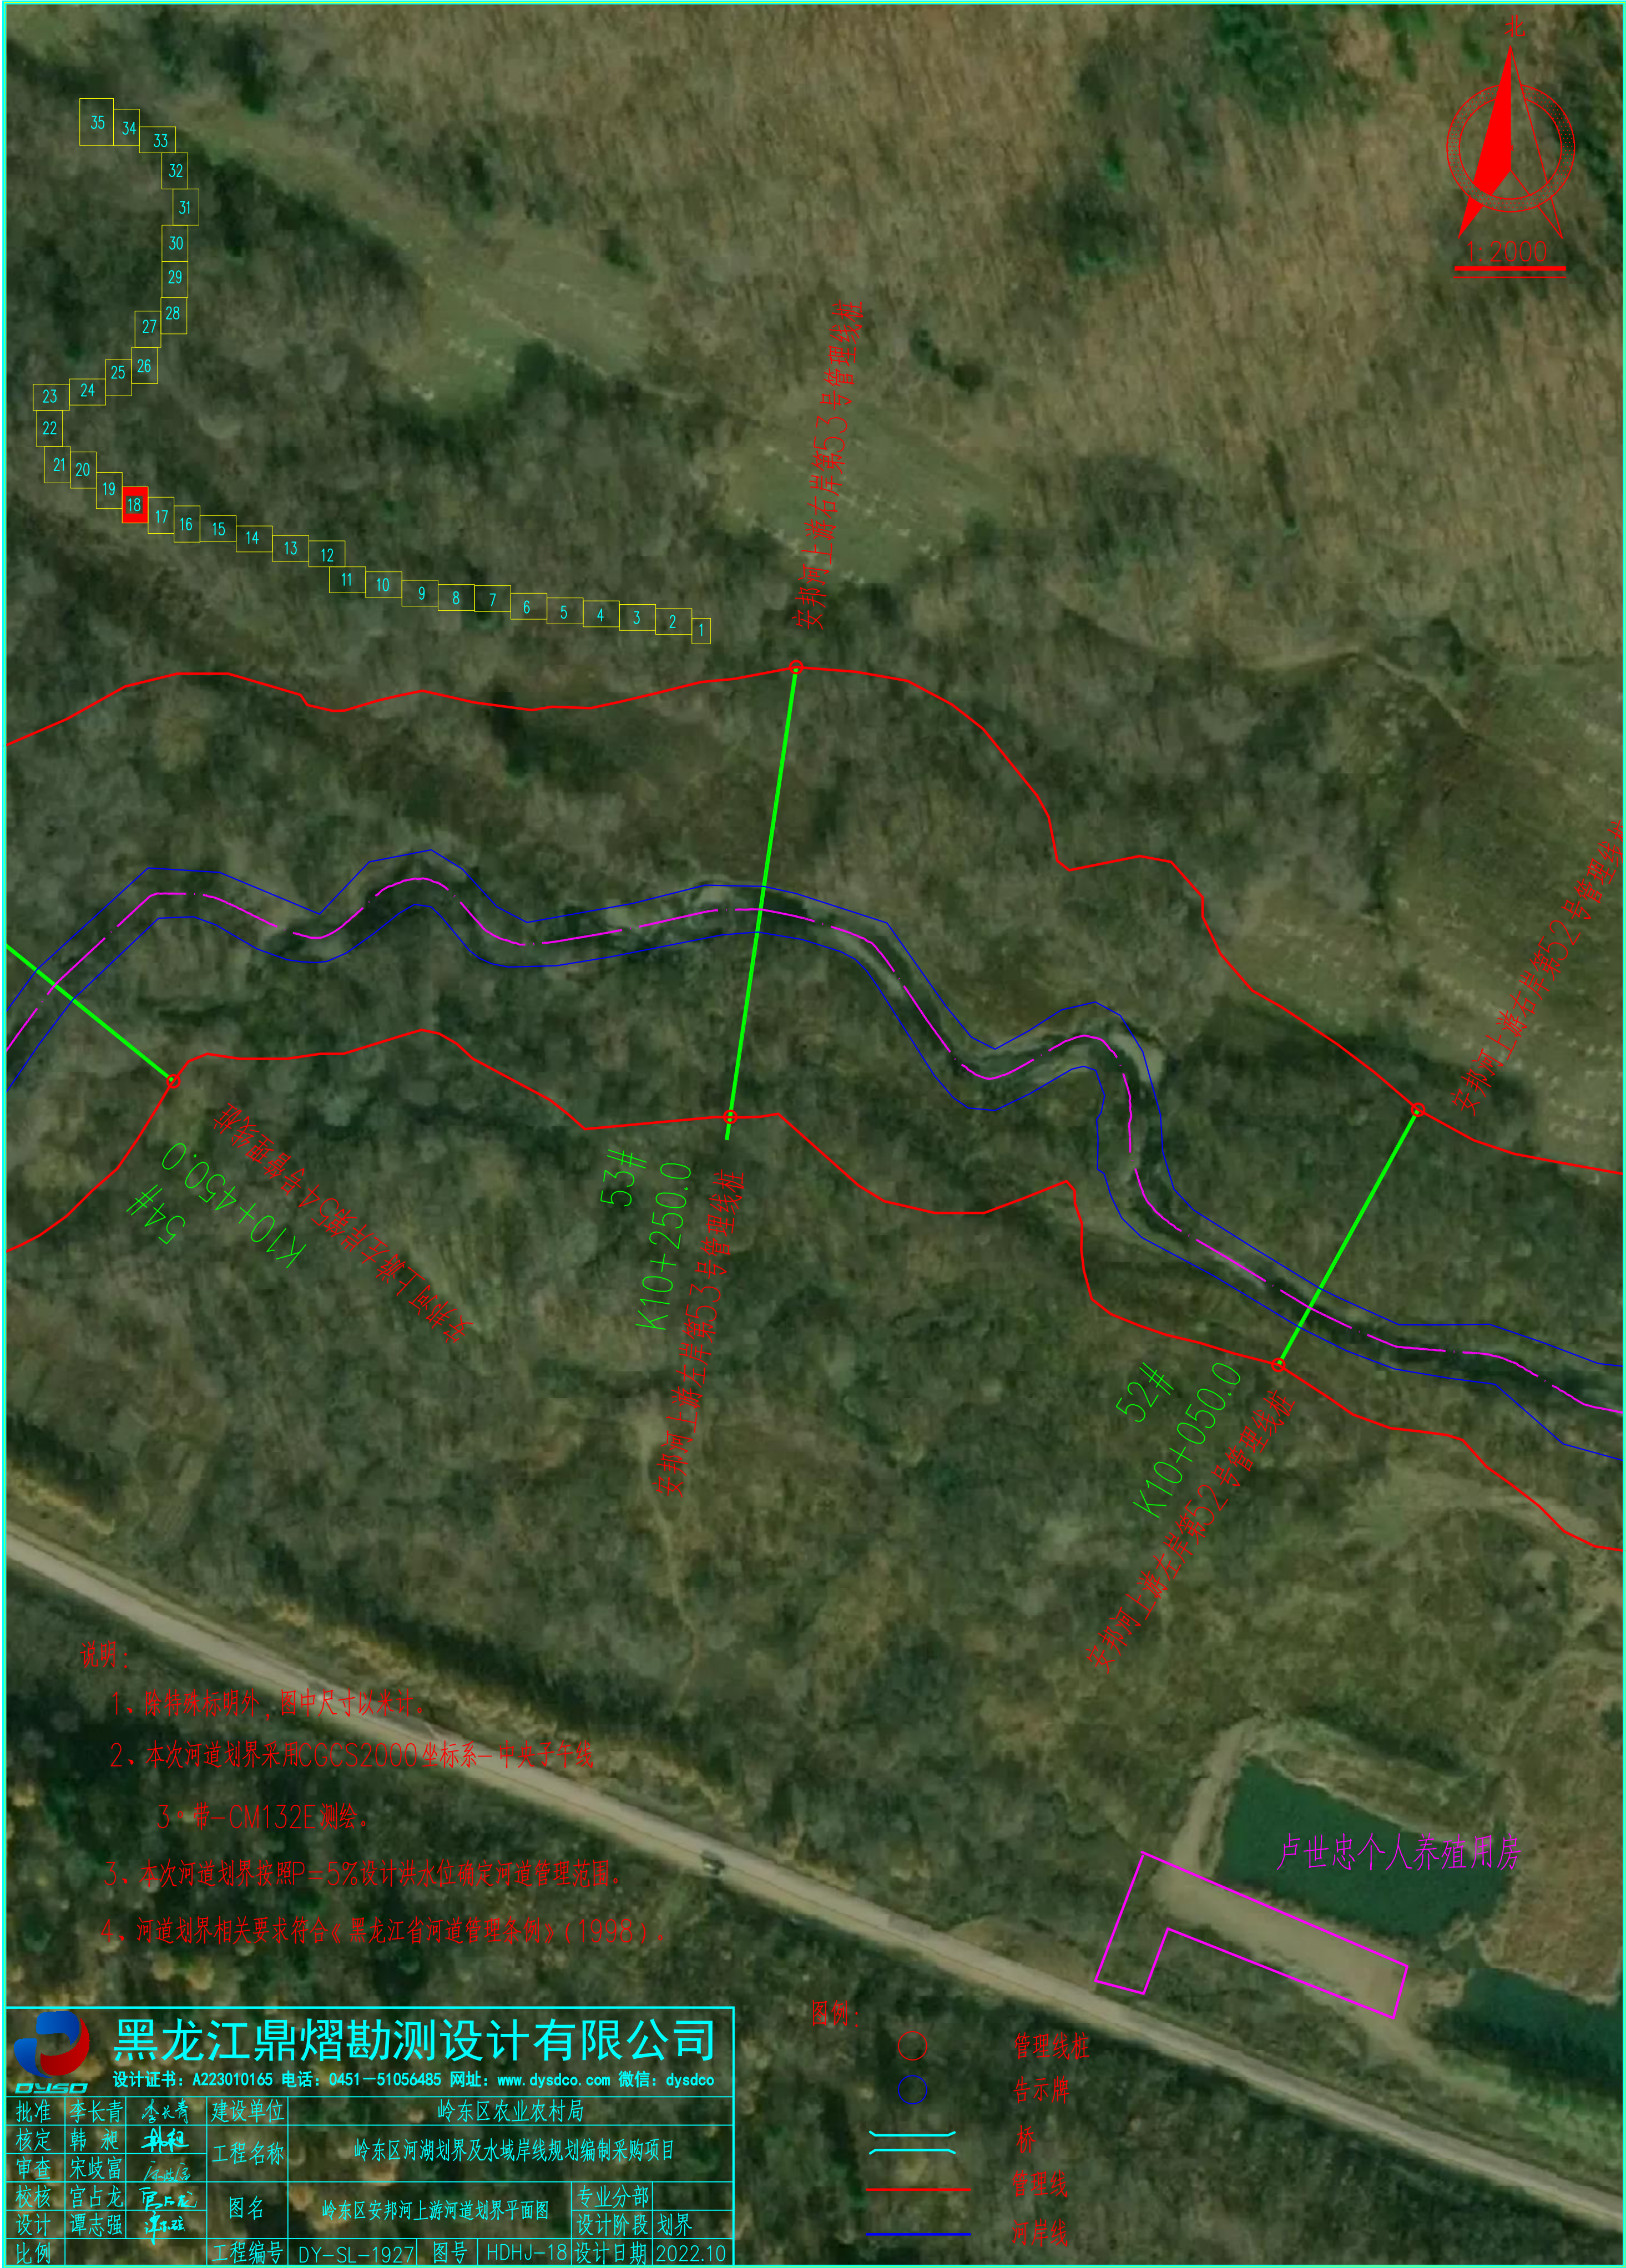

说明：

- 1、除特殊标明外，图中尺寸以米计。
- 2、本次河道划界采用CGCS2000坐标系—中央子午线
- 3、带—CM132E测绘。
- 3、本次河道划界按照P=5%设计洪水水位确定河道管理范围。
- 4、河道划界相关要求符合《黑龙江省河道管理条例》（1998）。

图例：

- 管理线桩
- 告示牌
- == 桥
- 管理线
- 河岸线





黑龙江鼎熠勘测设计有限公司

设计证书：A223010165 电话：0451—51056485 网址：www.dysdco.com 微信：dysdco


批准	李长青	李长青	建设单位	岭东区农业农村局			
核定	韩昶	韩昶	工程名称	岭东区河湖划界及水域岸线规划编制采购项目			
审查	宋歧富	宋歧富	图名	岭东区安邦河上游河道划界平面图	专业分部		
校核	宫占龙	宫占龙			设计阶段		
设计	谭志强	谭志强			划界		
比例					工程编号	DY-SL-1927	图号
			设计日期	2022.10	图号	HDHJ-18	



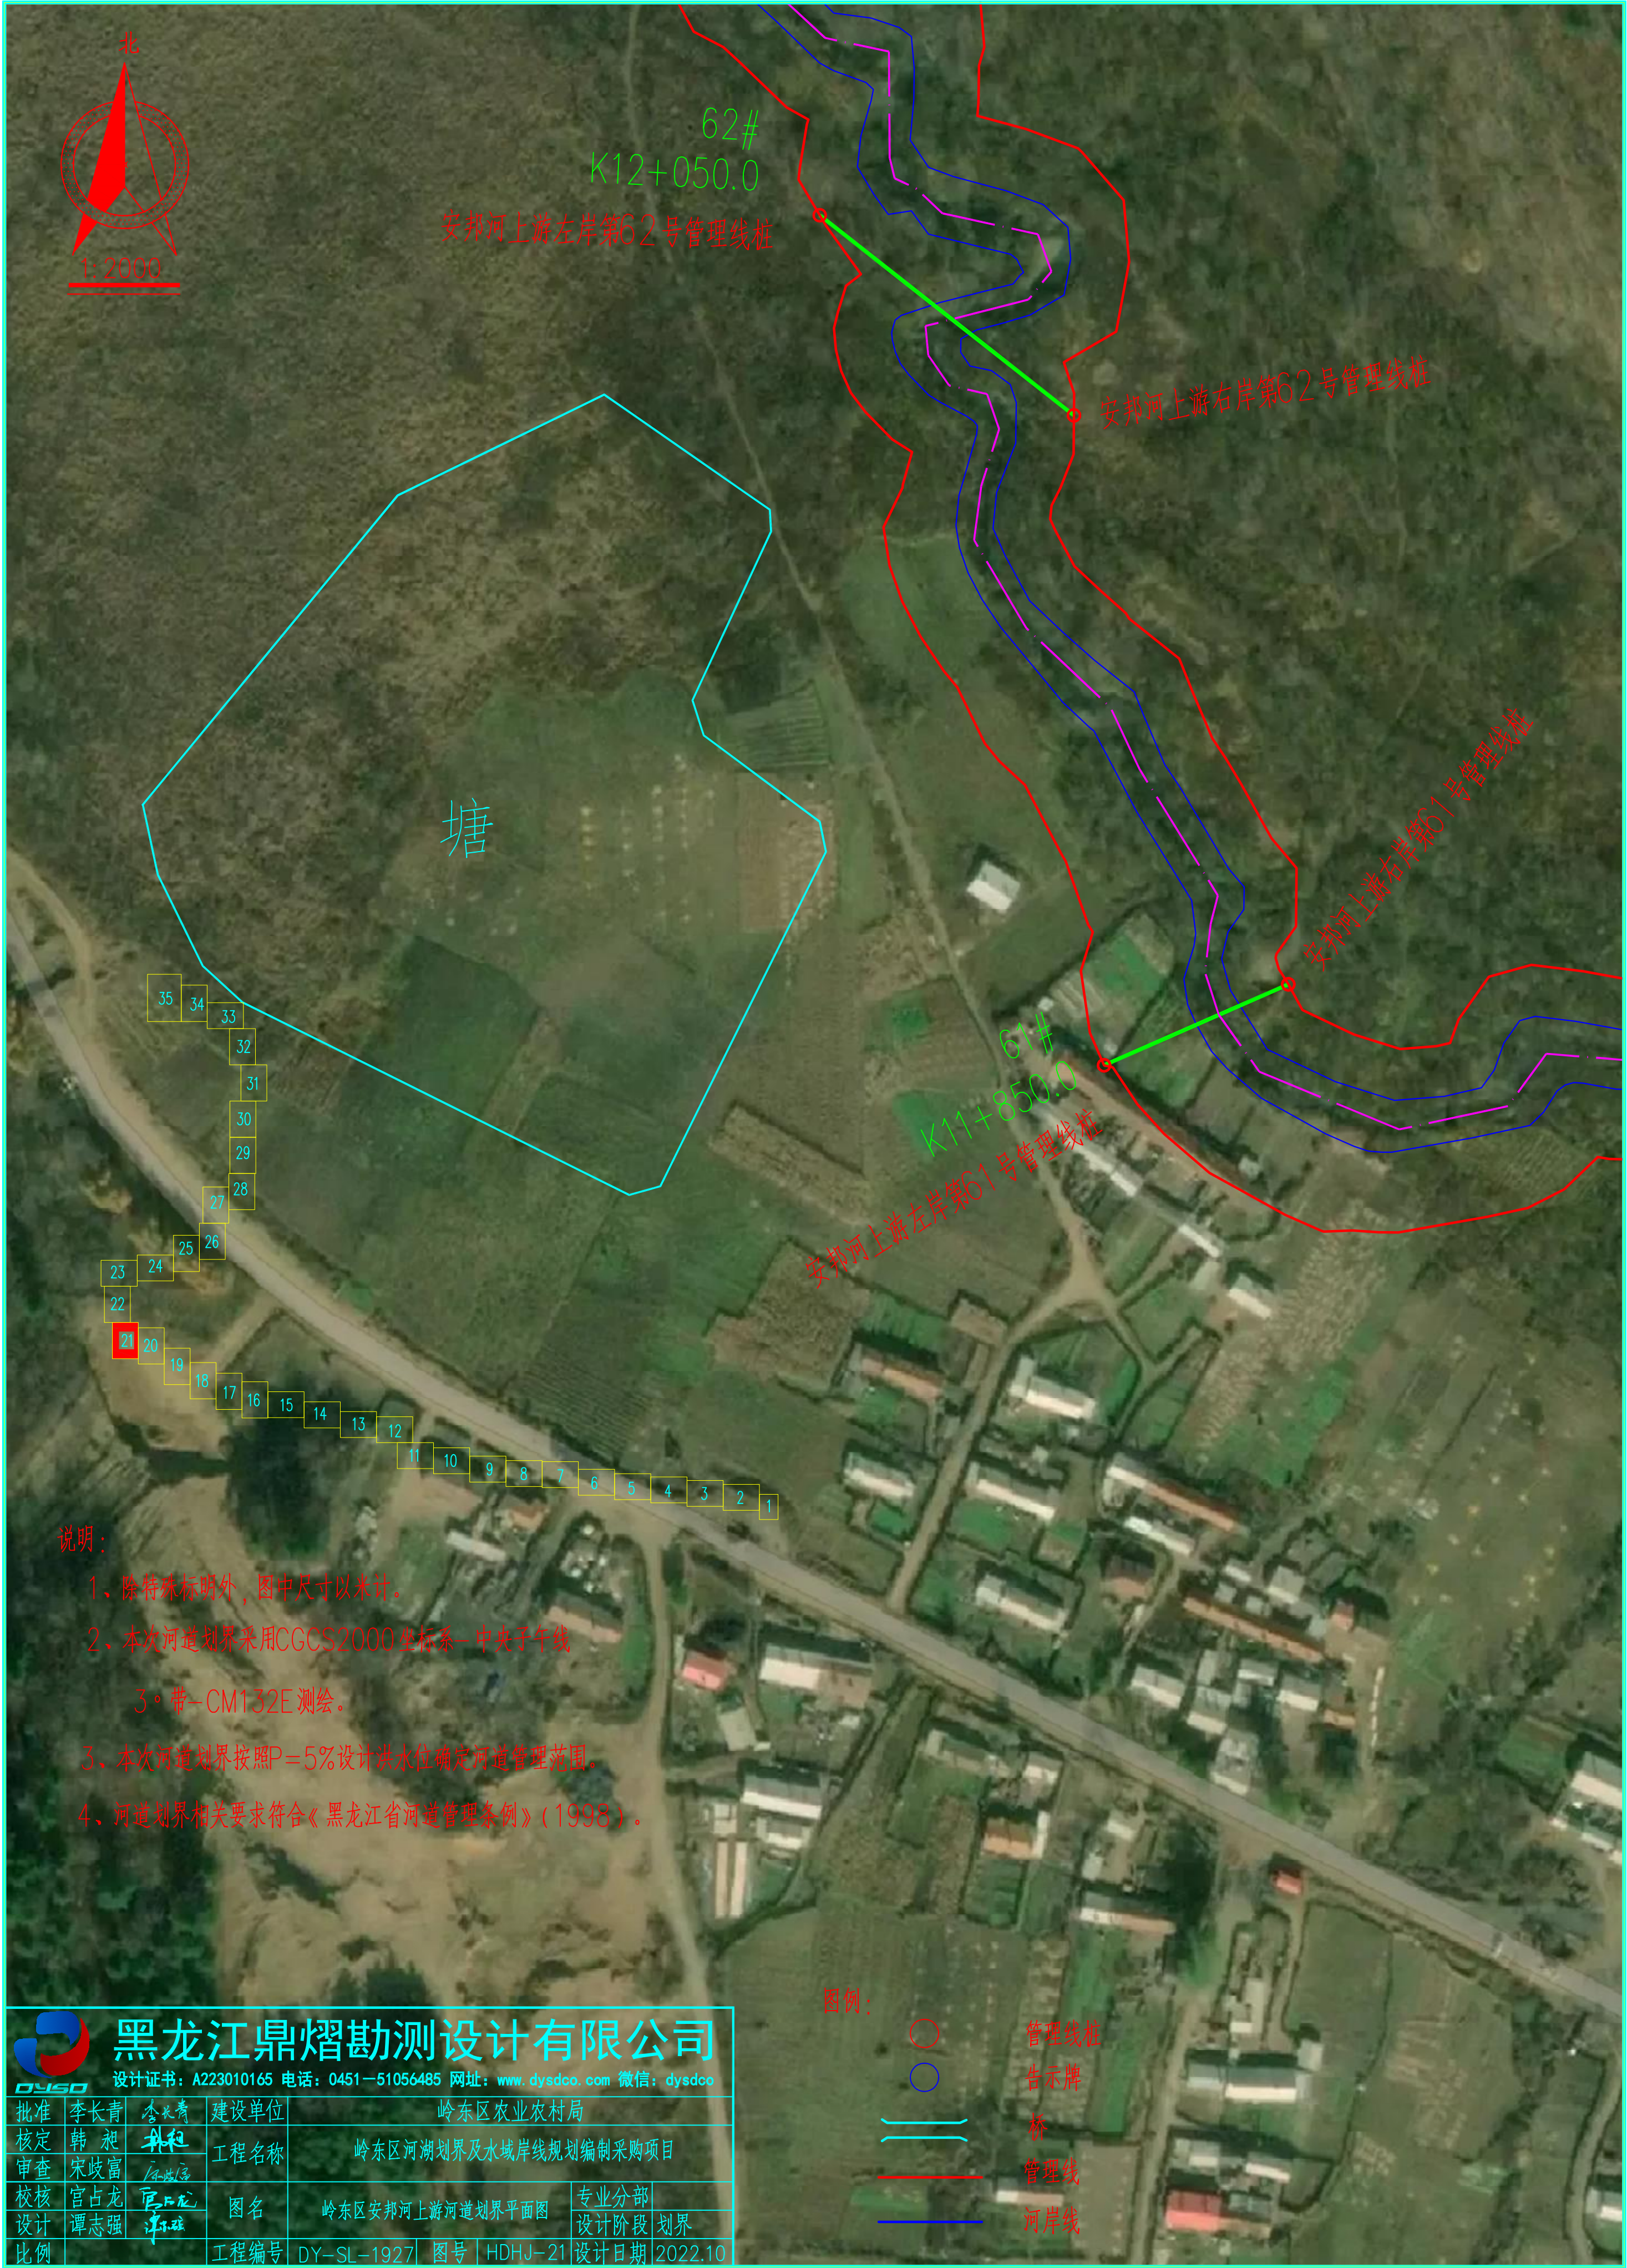

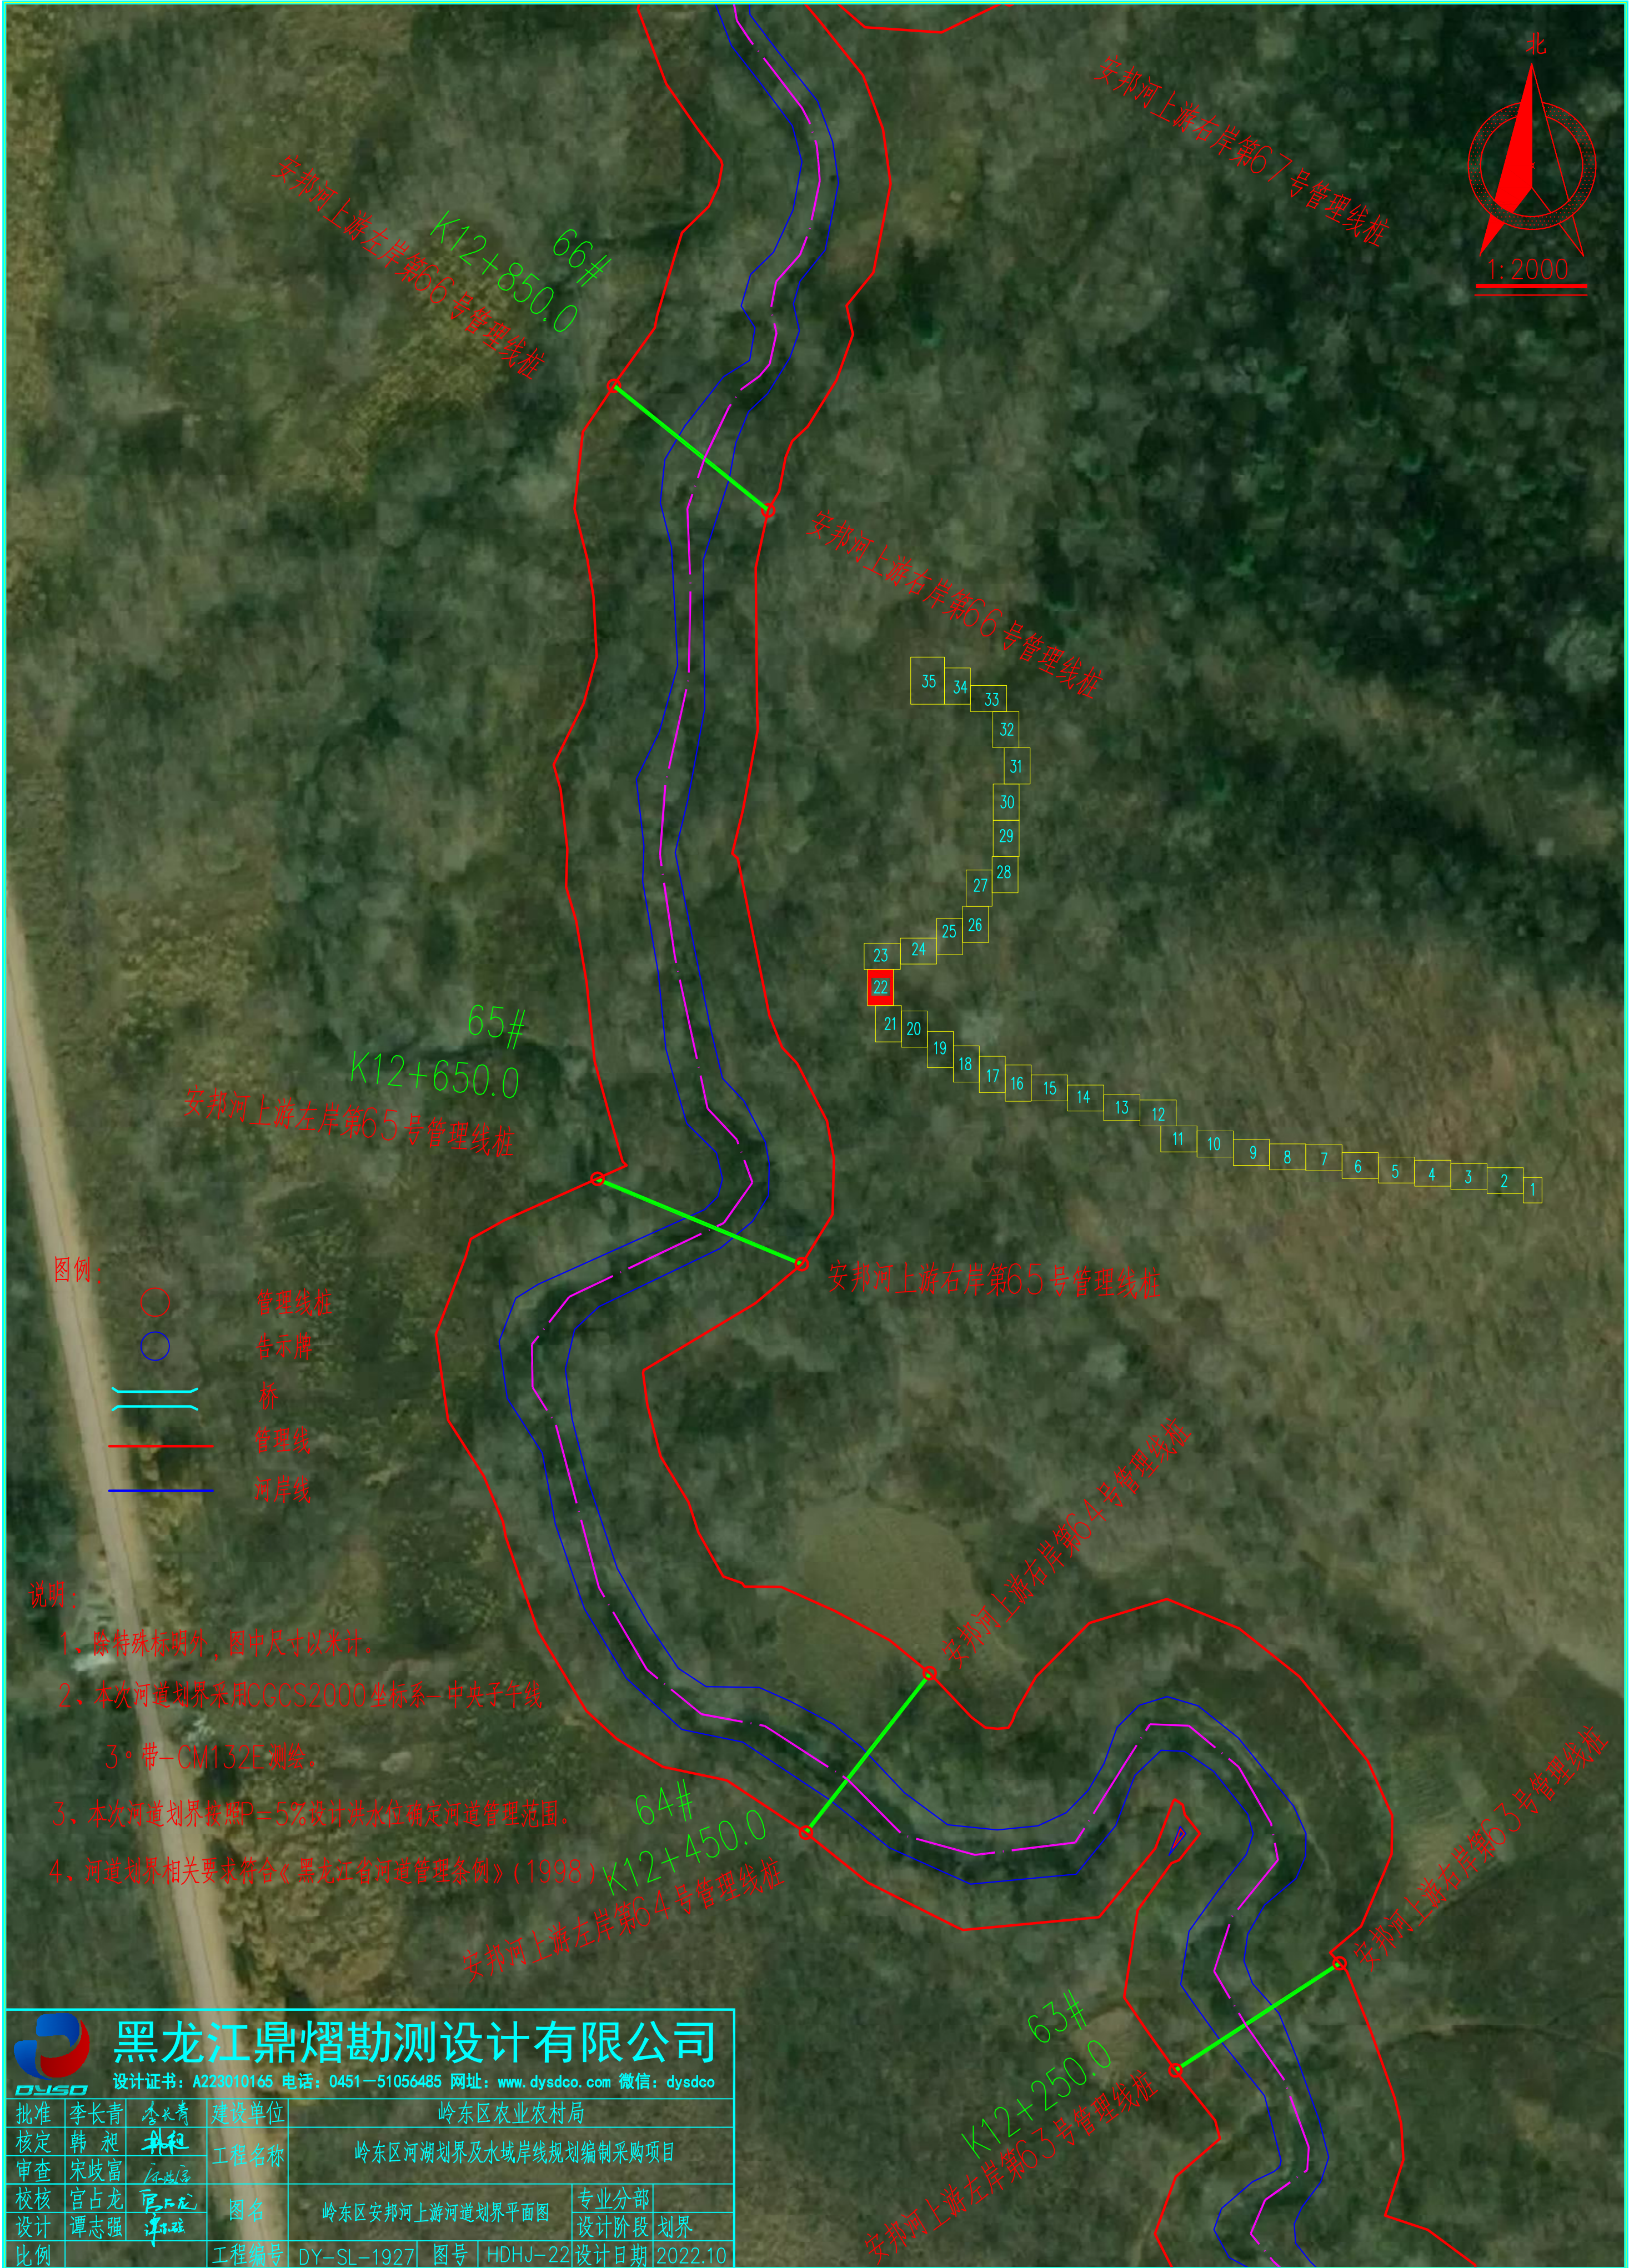



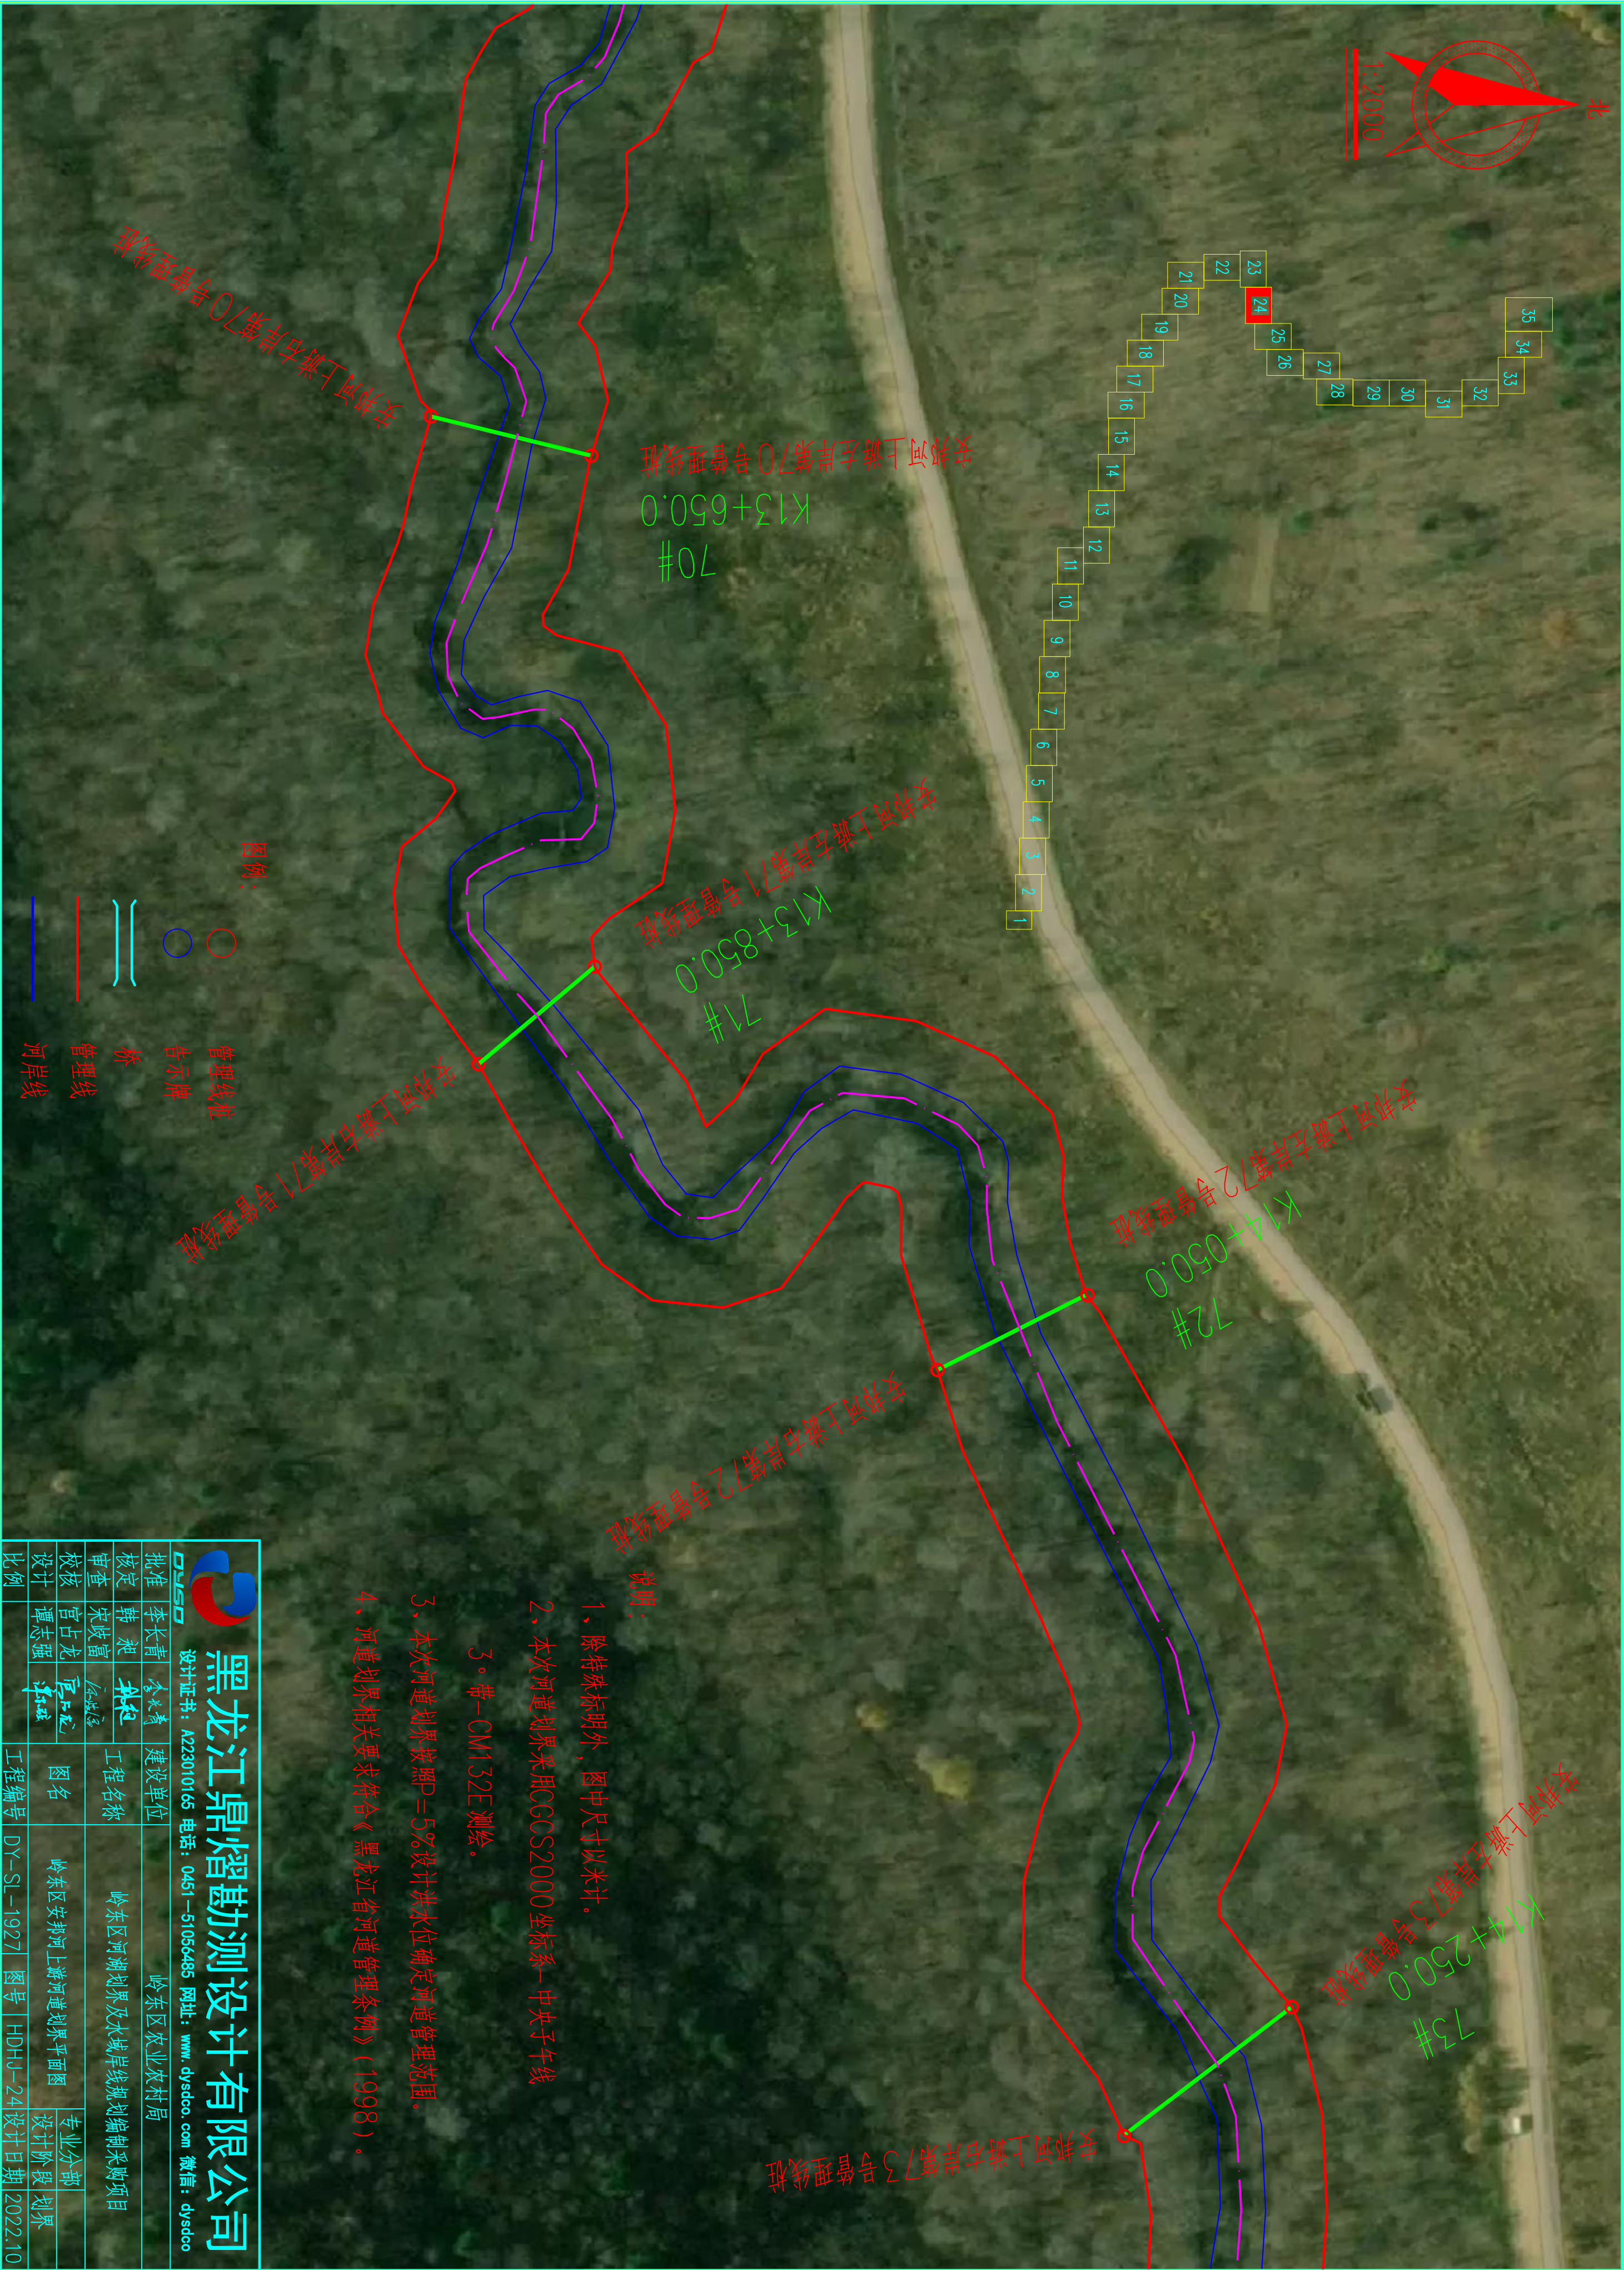

			
黑龙江鼎勘测设计有限公司			
设计证书：A223010165 电话：0451—51056485 网址：www.dysdco.com 微信：dysdco			
批准	李长青	李长青	建设单位
核定	韩昶	韩昶	工程名称
审查	宋成富	宋成富	岭东区河湖划界及水域岸线规划编制采购项目
校核	官占龙	官占龙	图名
设计	谭志强	谭志强	岭东区安邦河上游河道划界平面图
比例			工程编号
			DY-SL-1927
			图号
			HDHJ-24
			设计日期
			2022.10










说明:

- 除特殊标明外,图中尺寸以米计。
- 本次河道划界采用CCCS2000坐标系—中央子午线
- 带—CM132E测绘。
- 本次河道划界按照P=5%设计洪水水位确定河道管理范围。
- 河道划界相关要求符合《黑龙江省河道管理条例》(1998)。

图例:

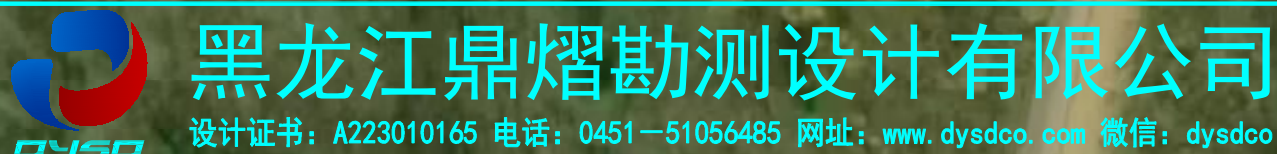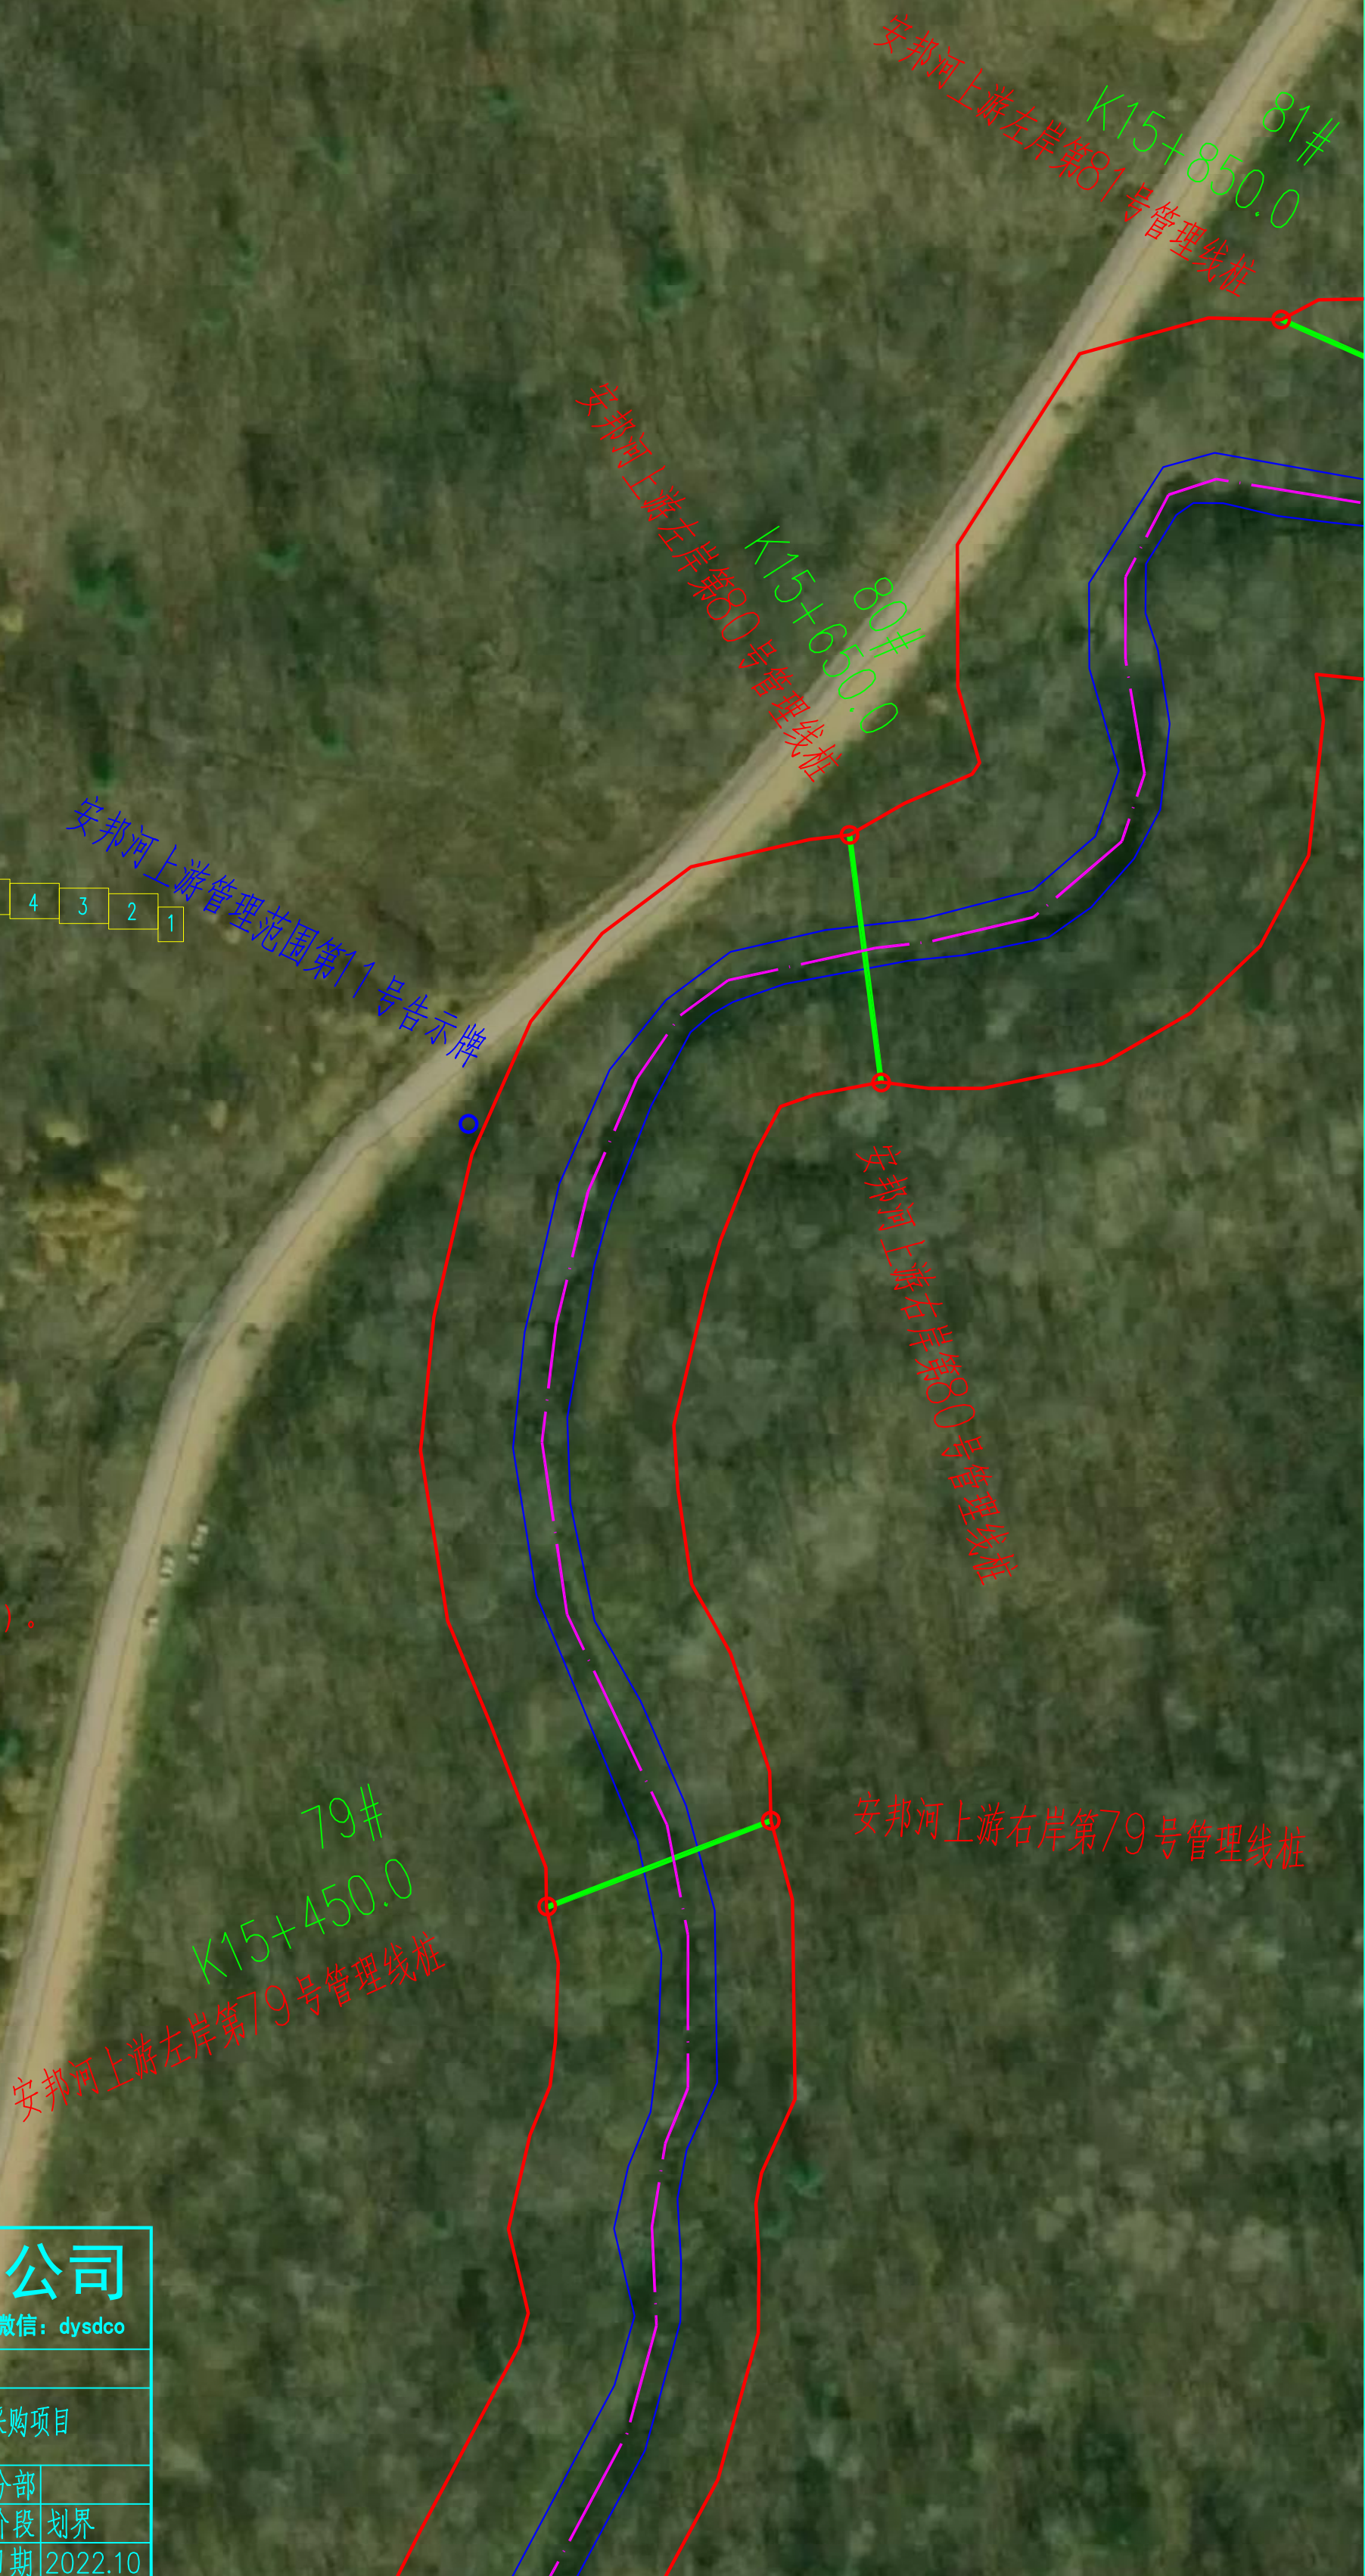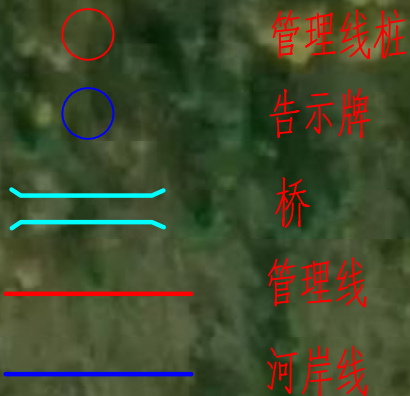



设计证书: A223010165 电话: 0451-51056485 网址: www.dysdco.com 微信: dysdco

批准	李长青	建设单位	岭东区农业农村局		
核定	韩昶	工程名称	岭东区河湖划界及水域岸线规划编制采购项目		
审查	宋岐富	图名	岭东区安邦河上游河道划界平面图	专业分部	划界
校核	宫占龙			设计阶段	
设计	谭志强	工程编号	DY-SL-1927	图号	HDHJ-27
比例				设计日期	2022.10






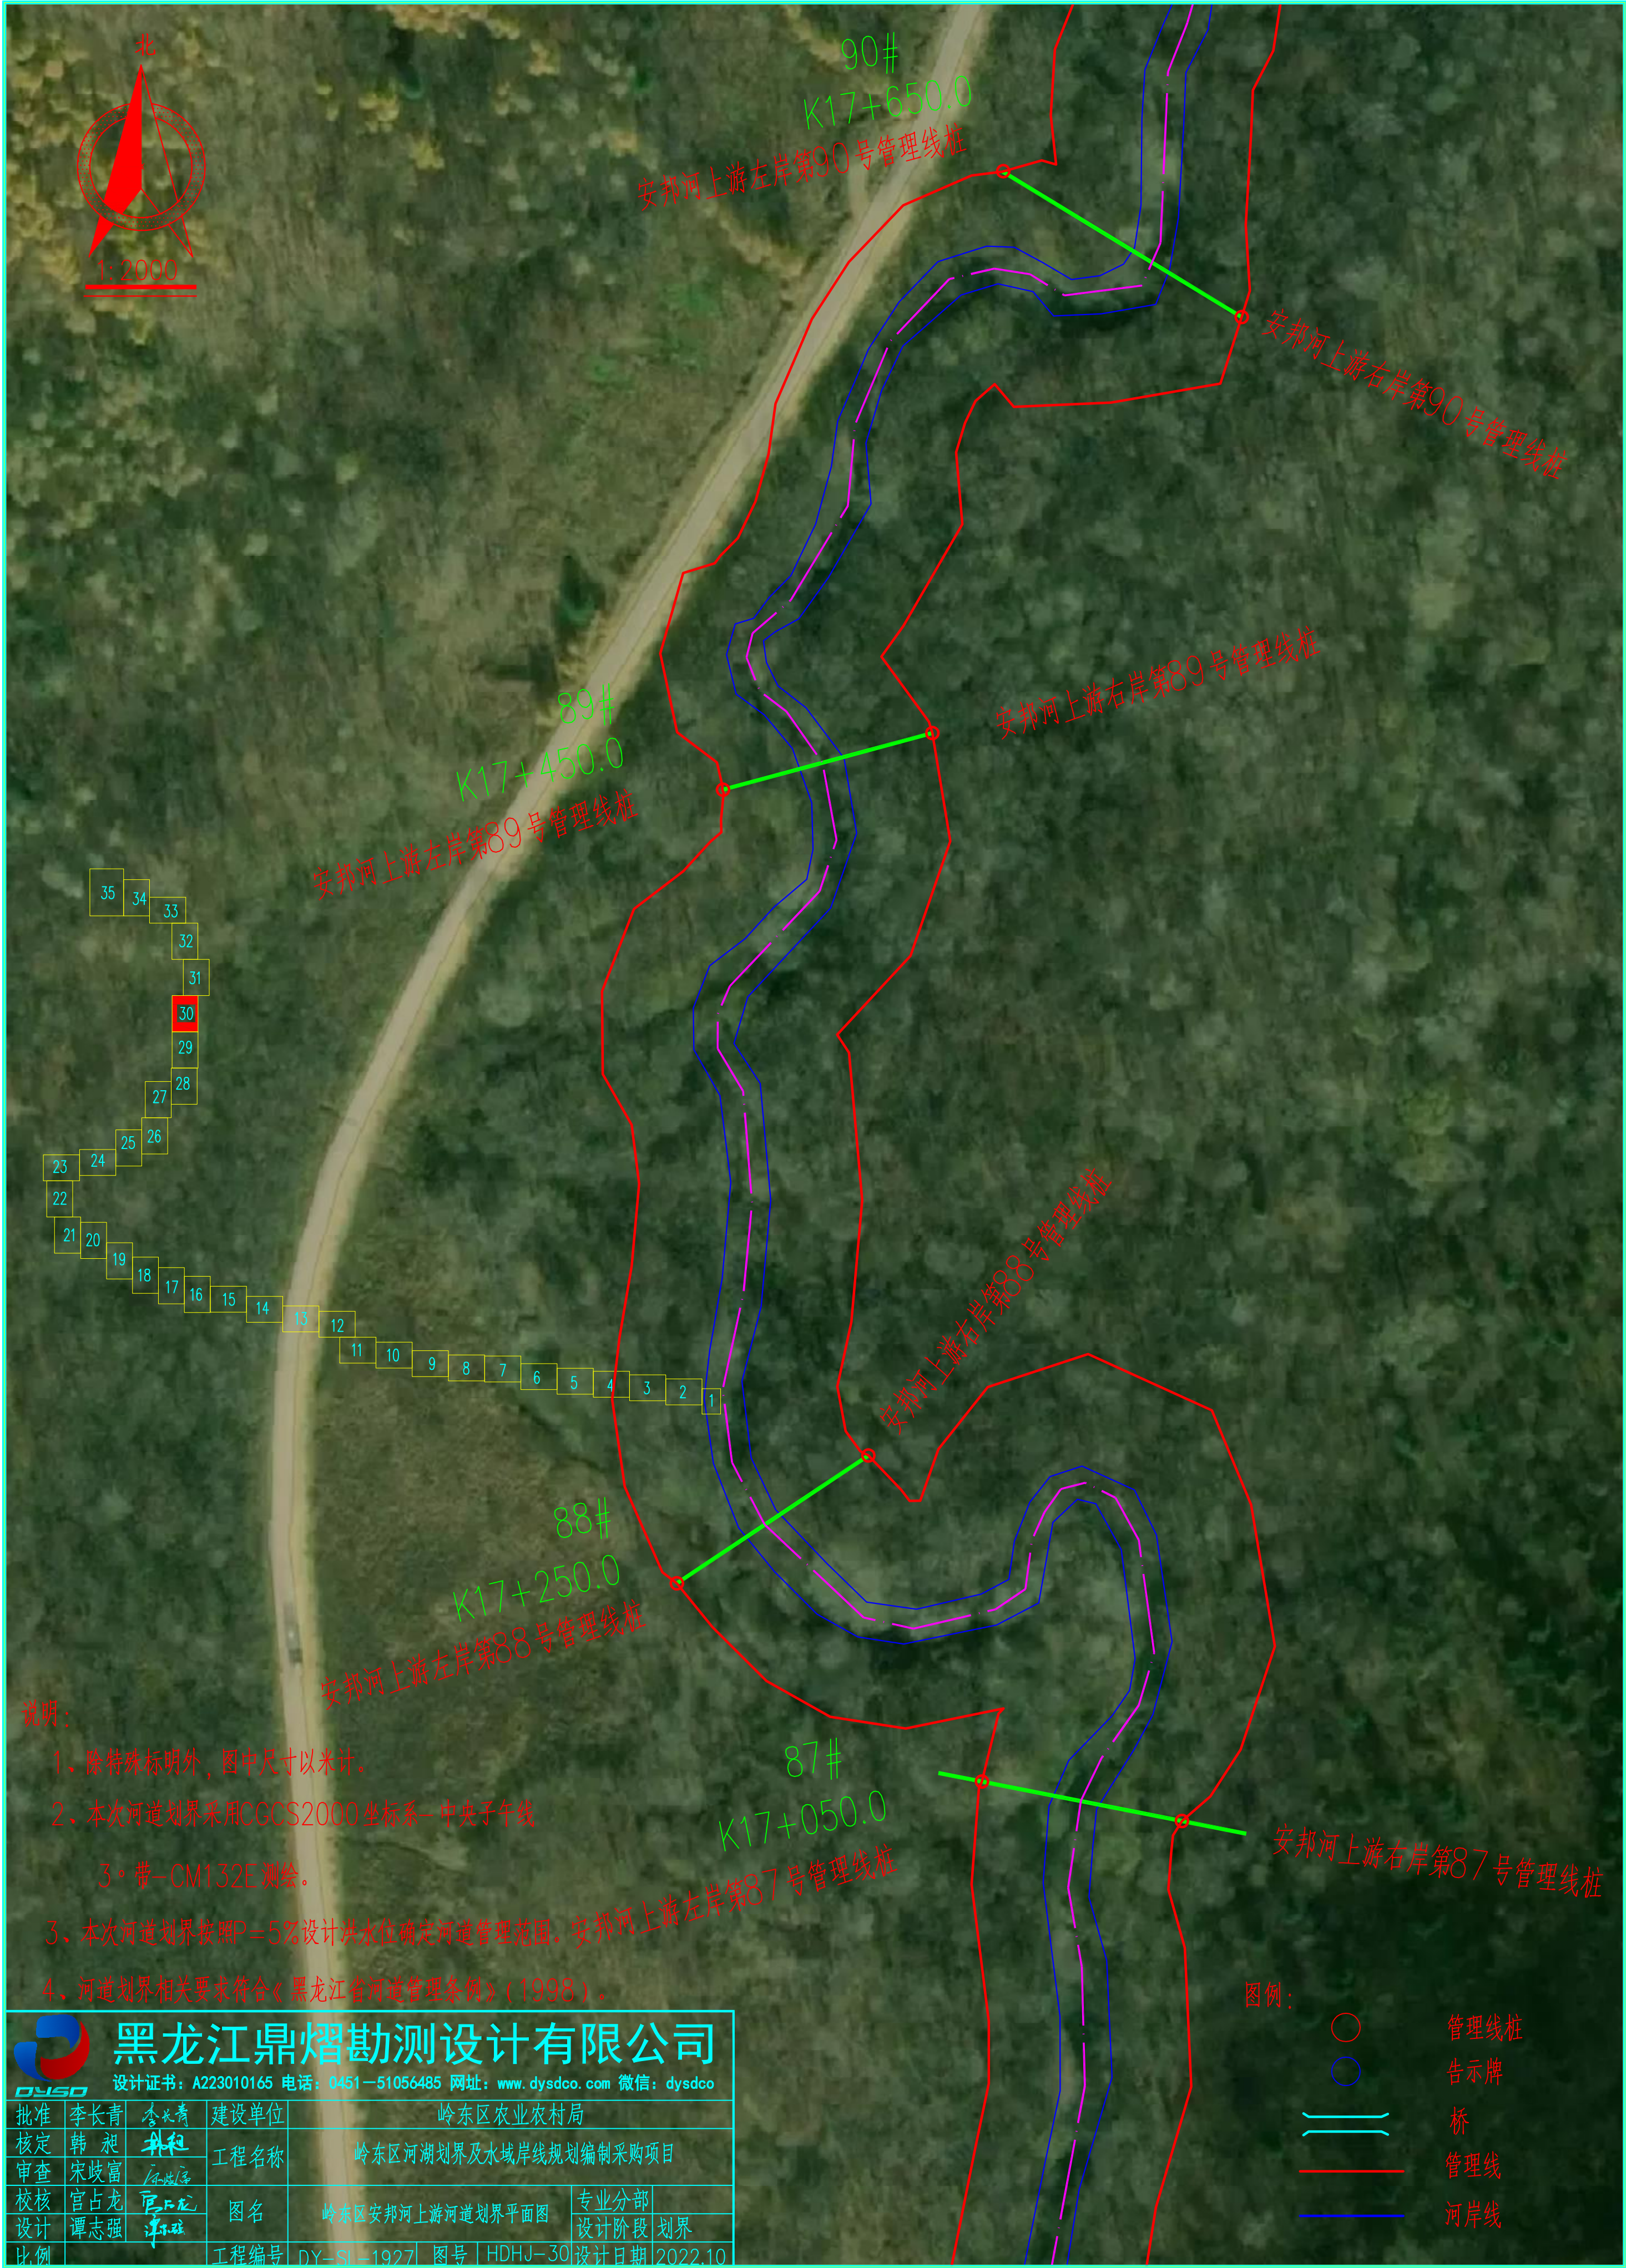

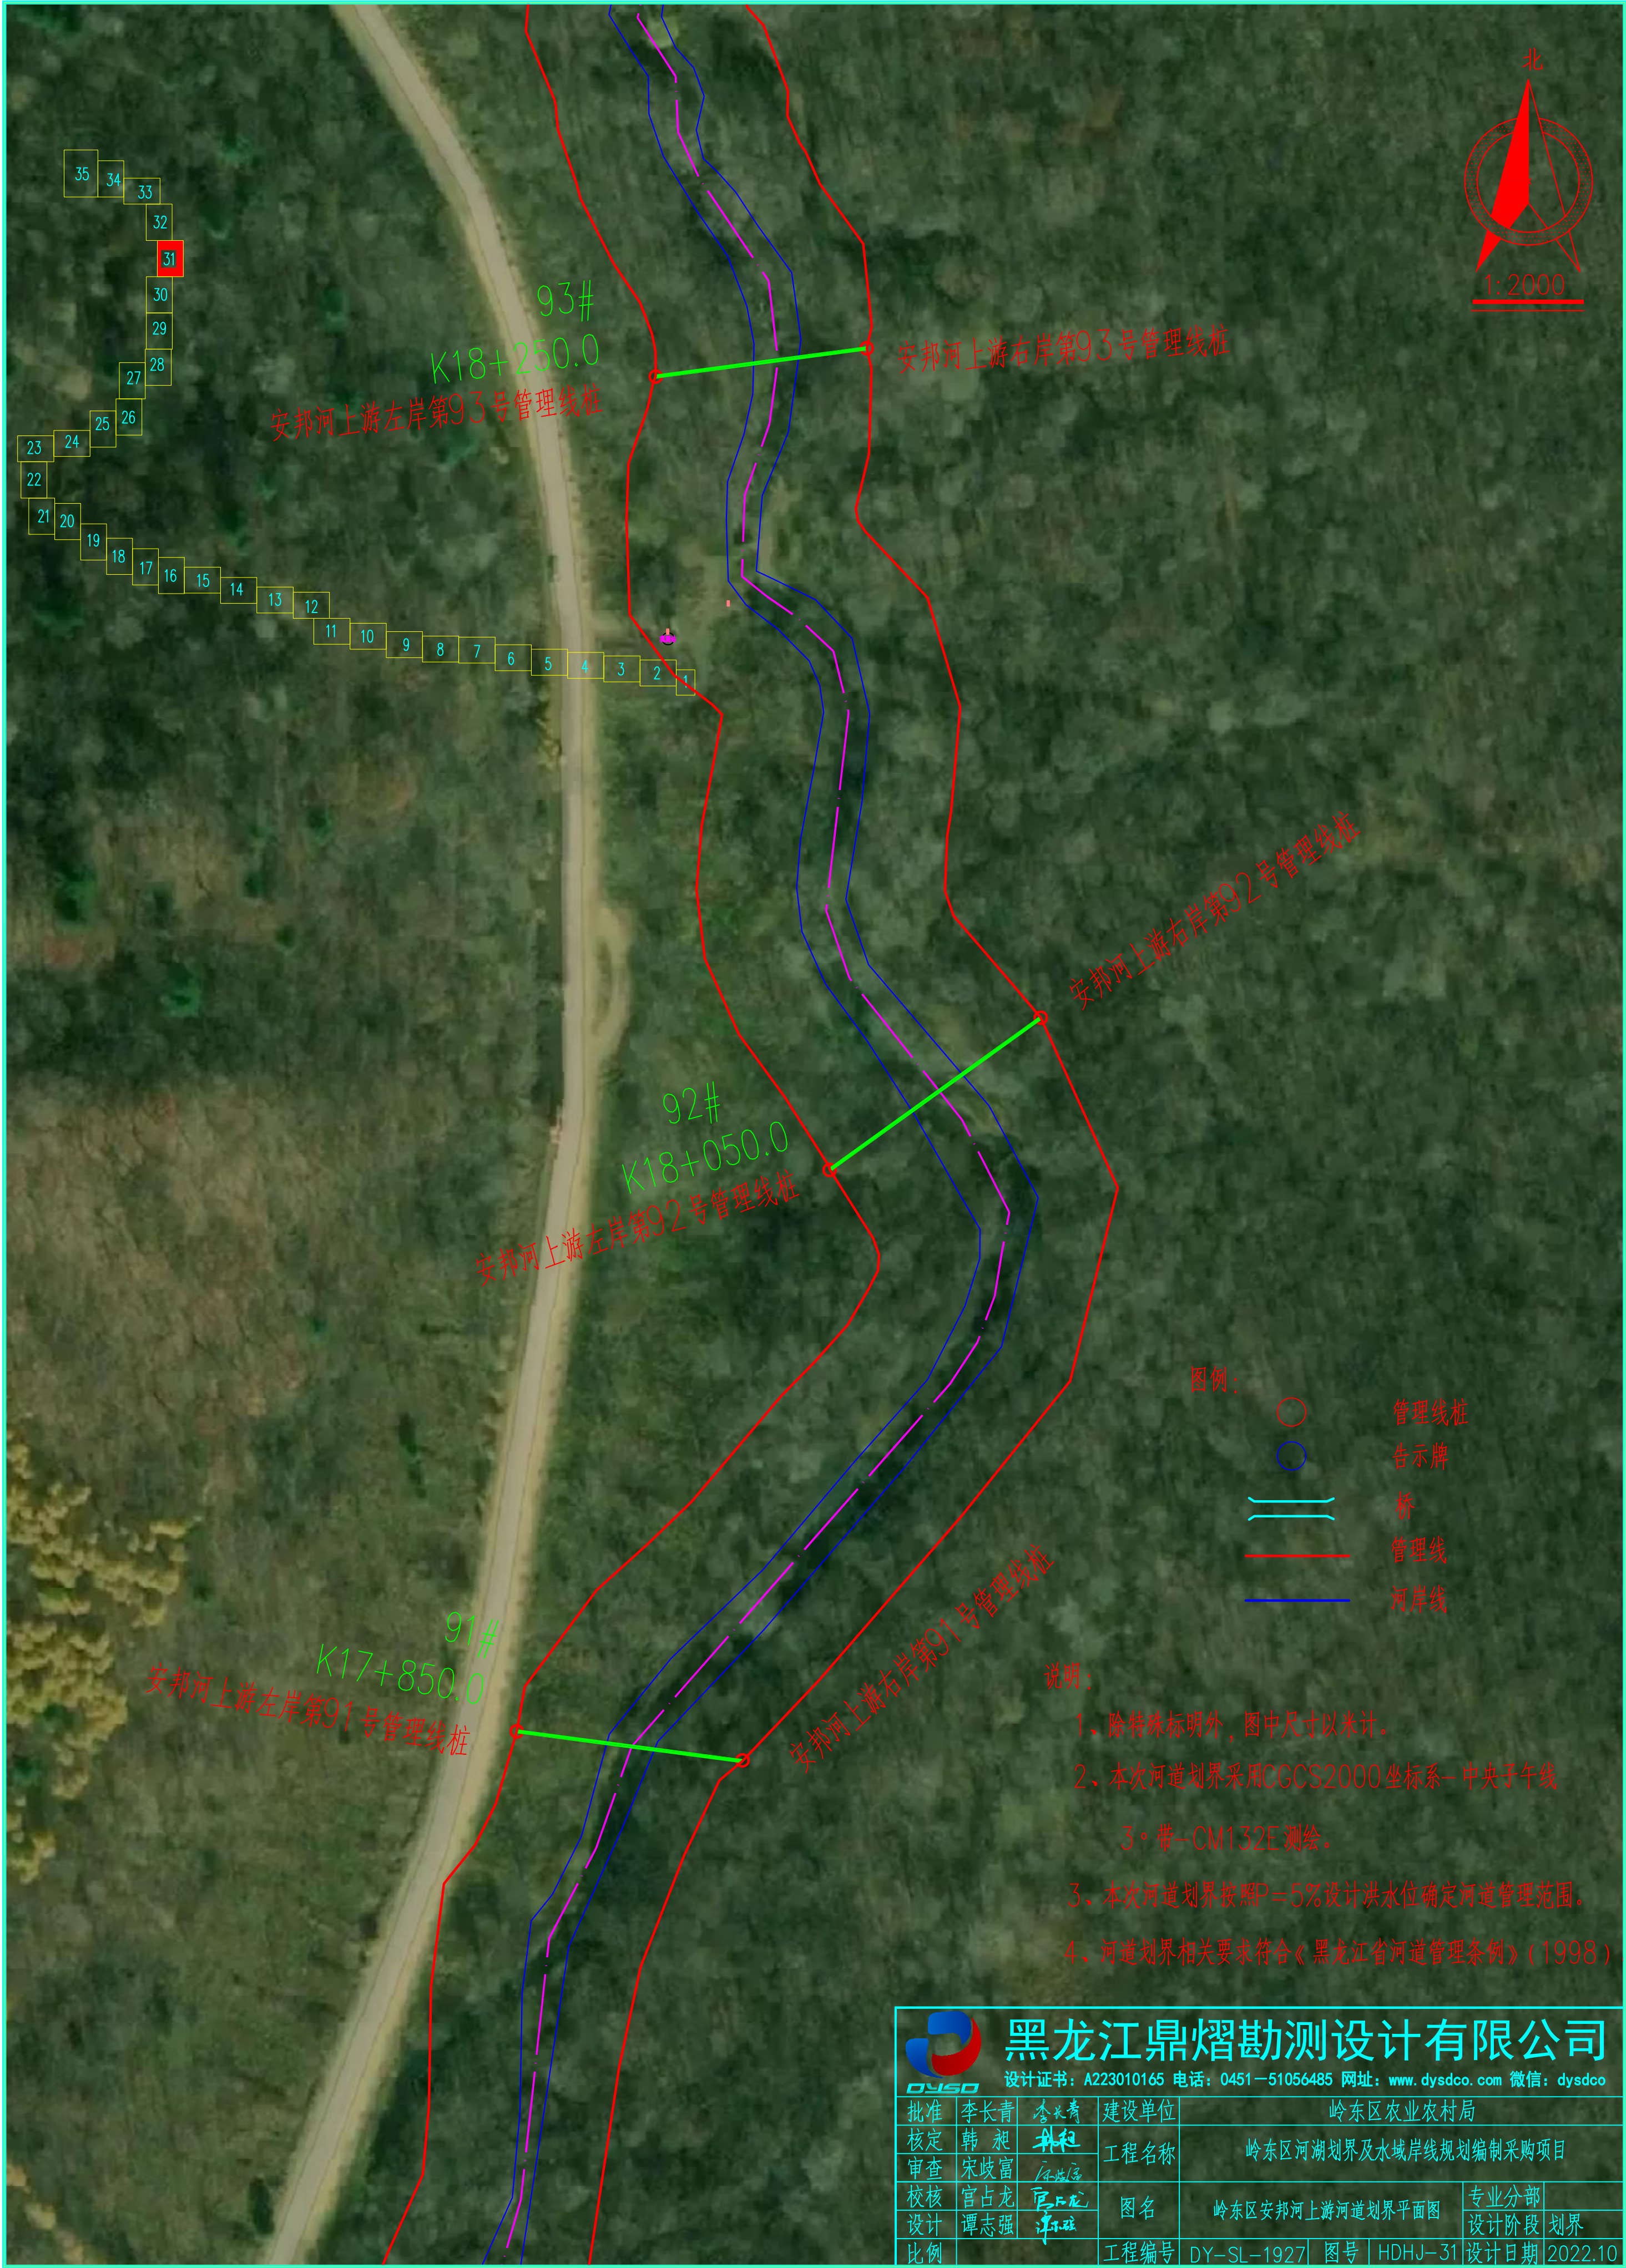

		黑龙江鼎熠勘测设计有限公司						
设计证书：A223010165		电话：0451—51056485		网址：www.dysdco.com 微信：dysdco				
批准	李长青	李长青	建设单位	岭东区农业农村局				
核定	韩昶	韩昶	工程名称	岭东区河湖划界及水域岸线规划编制采购项目				
审查	宋岐富	宋岐富						
校核	官占龙	官占龙	图名	岭东区安邦河上游河道划界平面图	专业分部			
设计	谭志强	谭志强			设计阶段	划界		
比例			工程编号	DY-SL-1927	图号	HDHJ-31	设计日期	2022.10



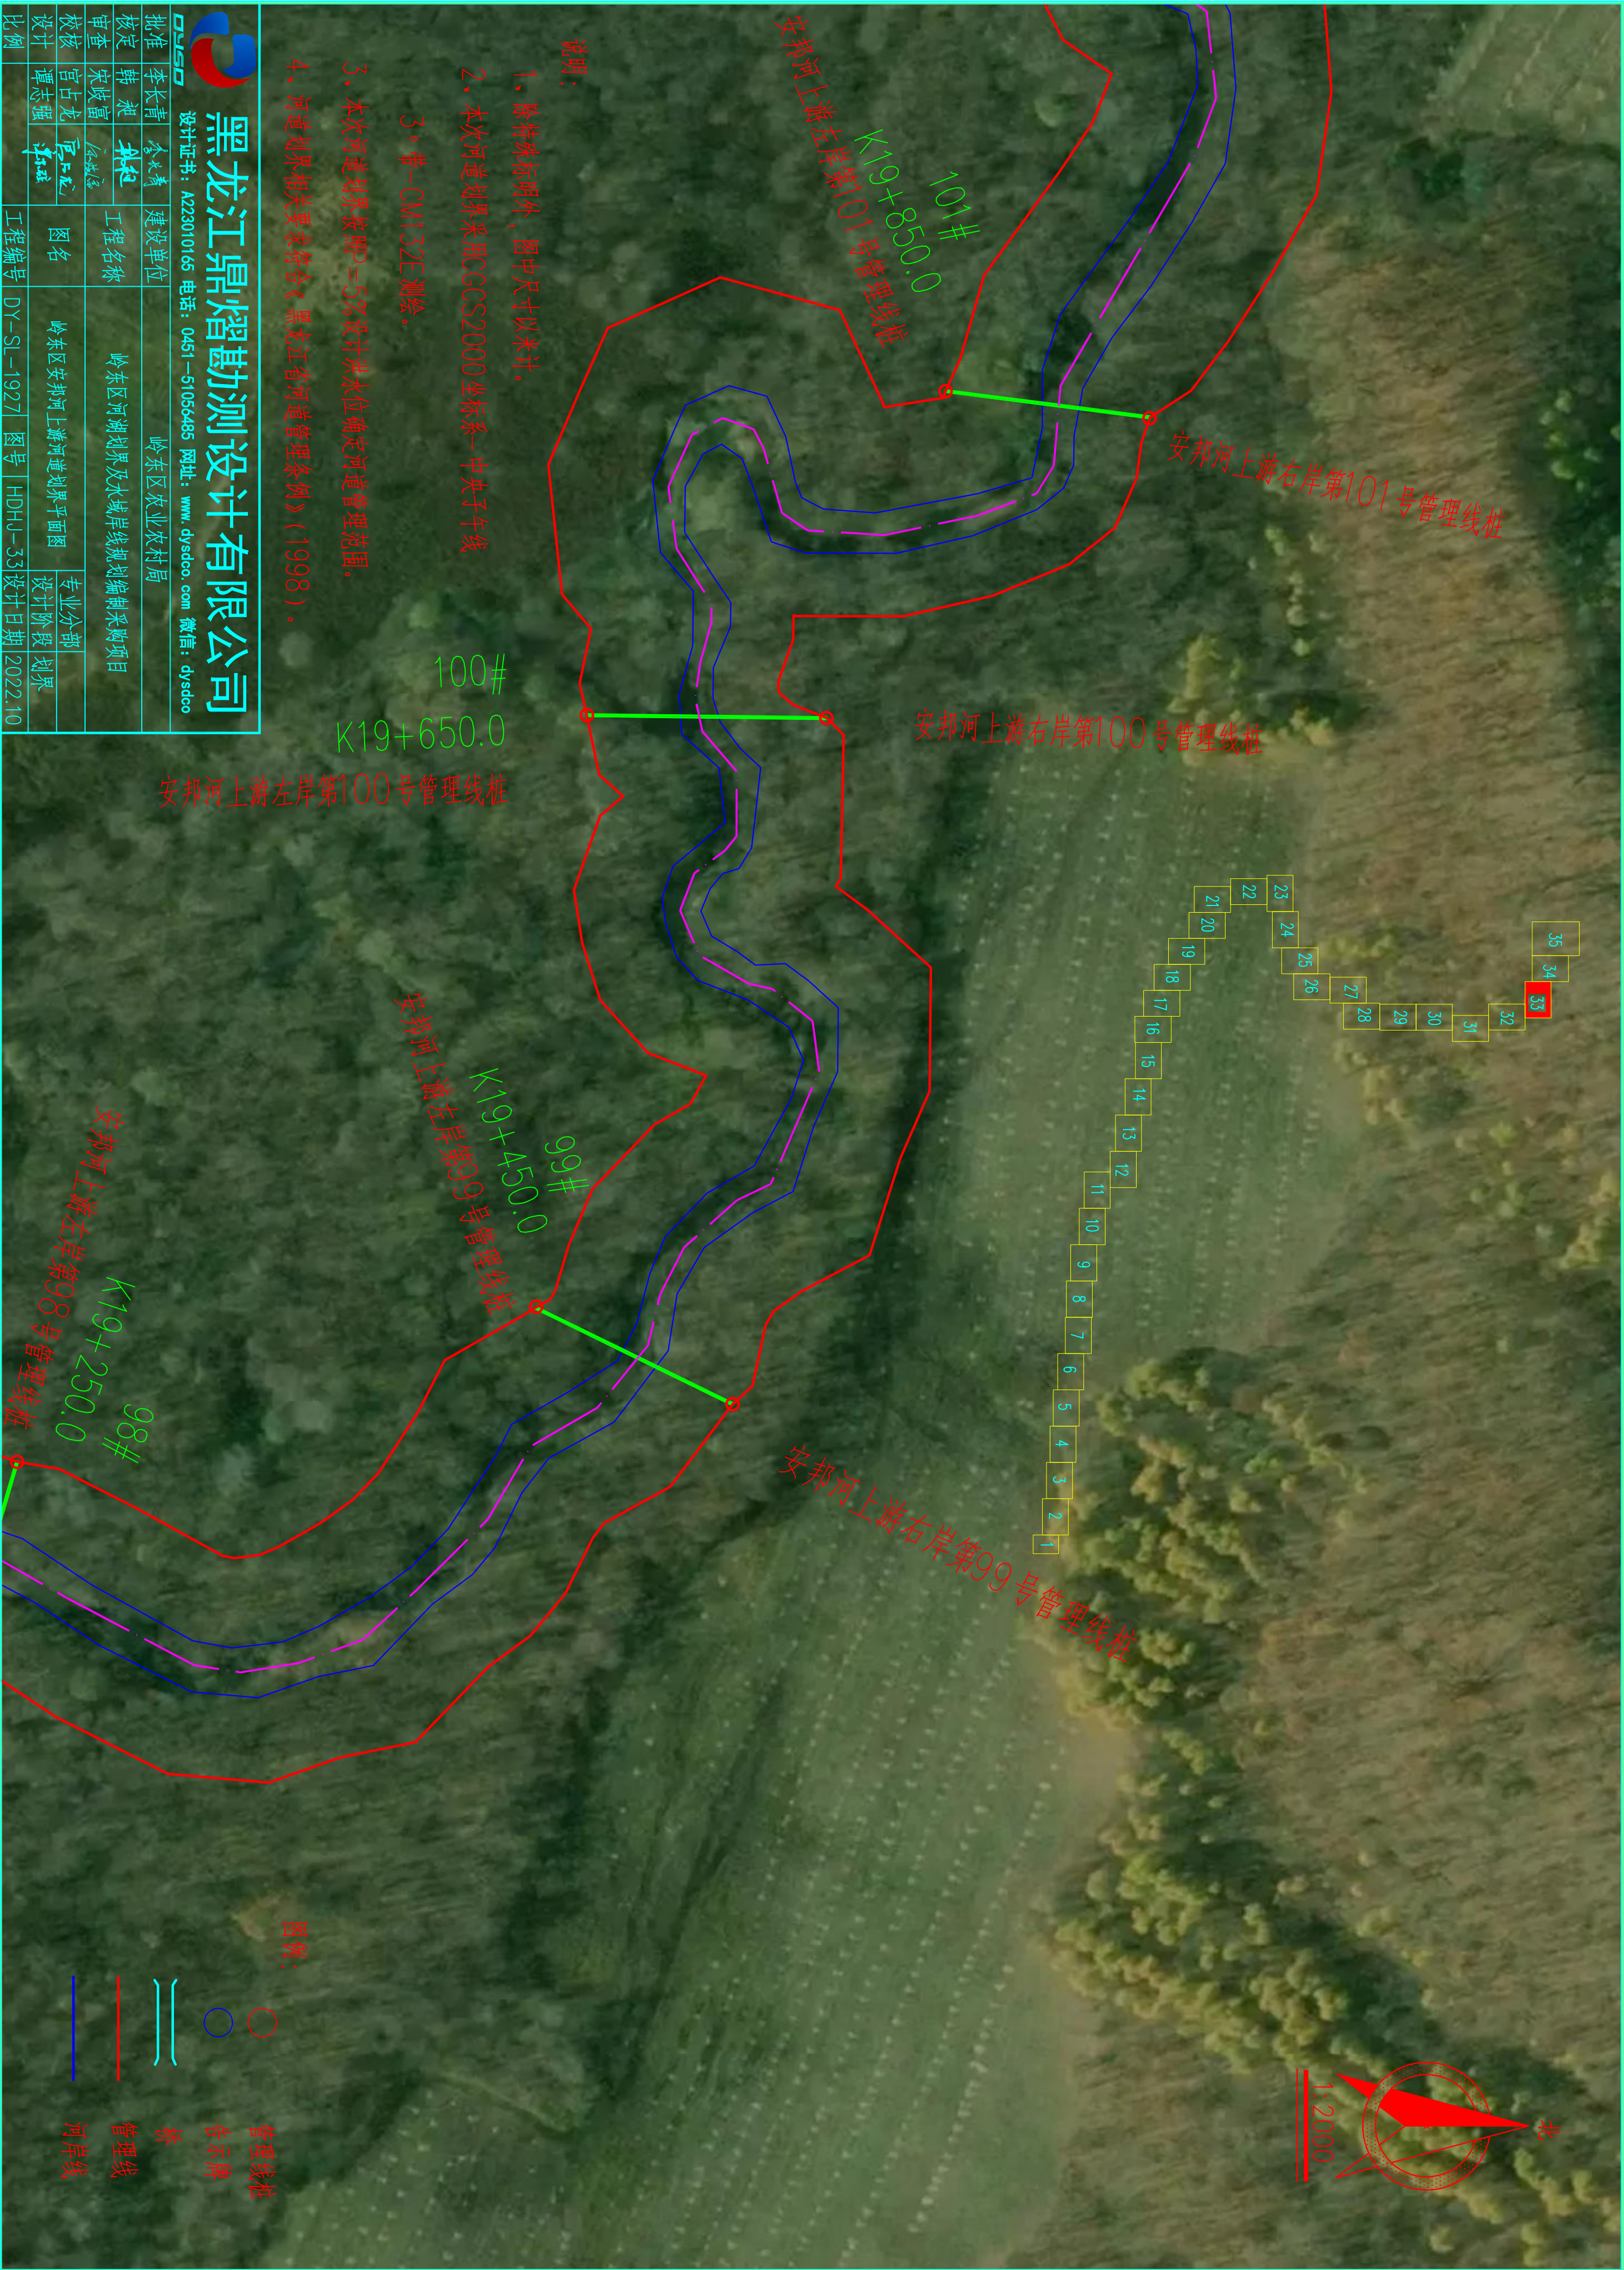

说明:

- 1、除特殊标明外，图中尺寸以米计。
- 2、本次河道划界采用GCS2000坐标系—中央子午线3°带—CM13ZE测绘。
- 3、本次河道划界按照《5站设计洪水位确定河道管理范围。
- 4、河道划界相关要求符合《黑龙江省河道管理条例》（1998）。




黑龙江鼎熠勘测设计有限公司


设计证书: A223010165 电话: 0451-51056485 网址: www.dysdeo.com 微信: dysdeo

批准	李长青	建设单位	岭东区农业农村局
核定	昝	工程名称	岭东区河湖划界及水域岸线规划编制采购项目
审查	宋岐富	图名	岭东区安邦河上游河道划界平面图
校核	官占龙	专业分部	划界
设计	谭志强	设计阶段	划界
比例		工程编号	DY-SL-1927 图号 HDHJ-33 设计日期 2022.10

图例:



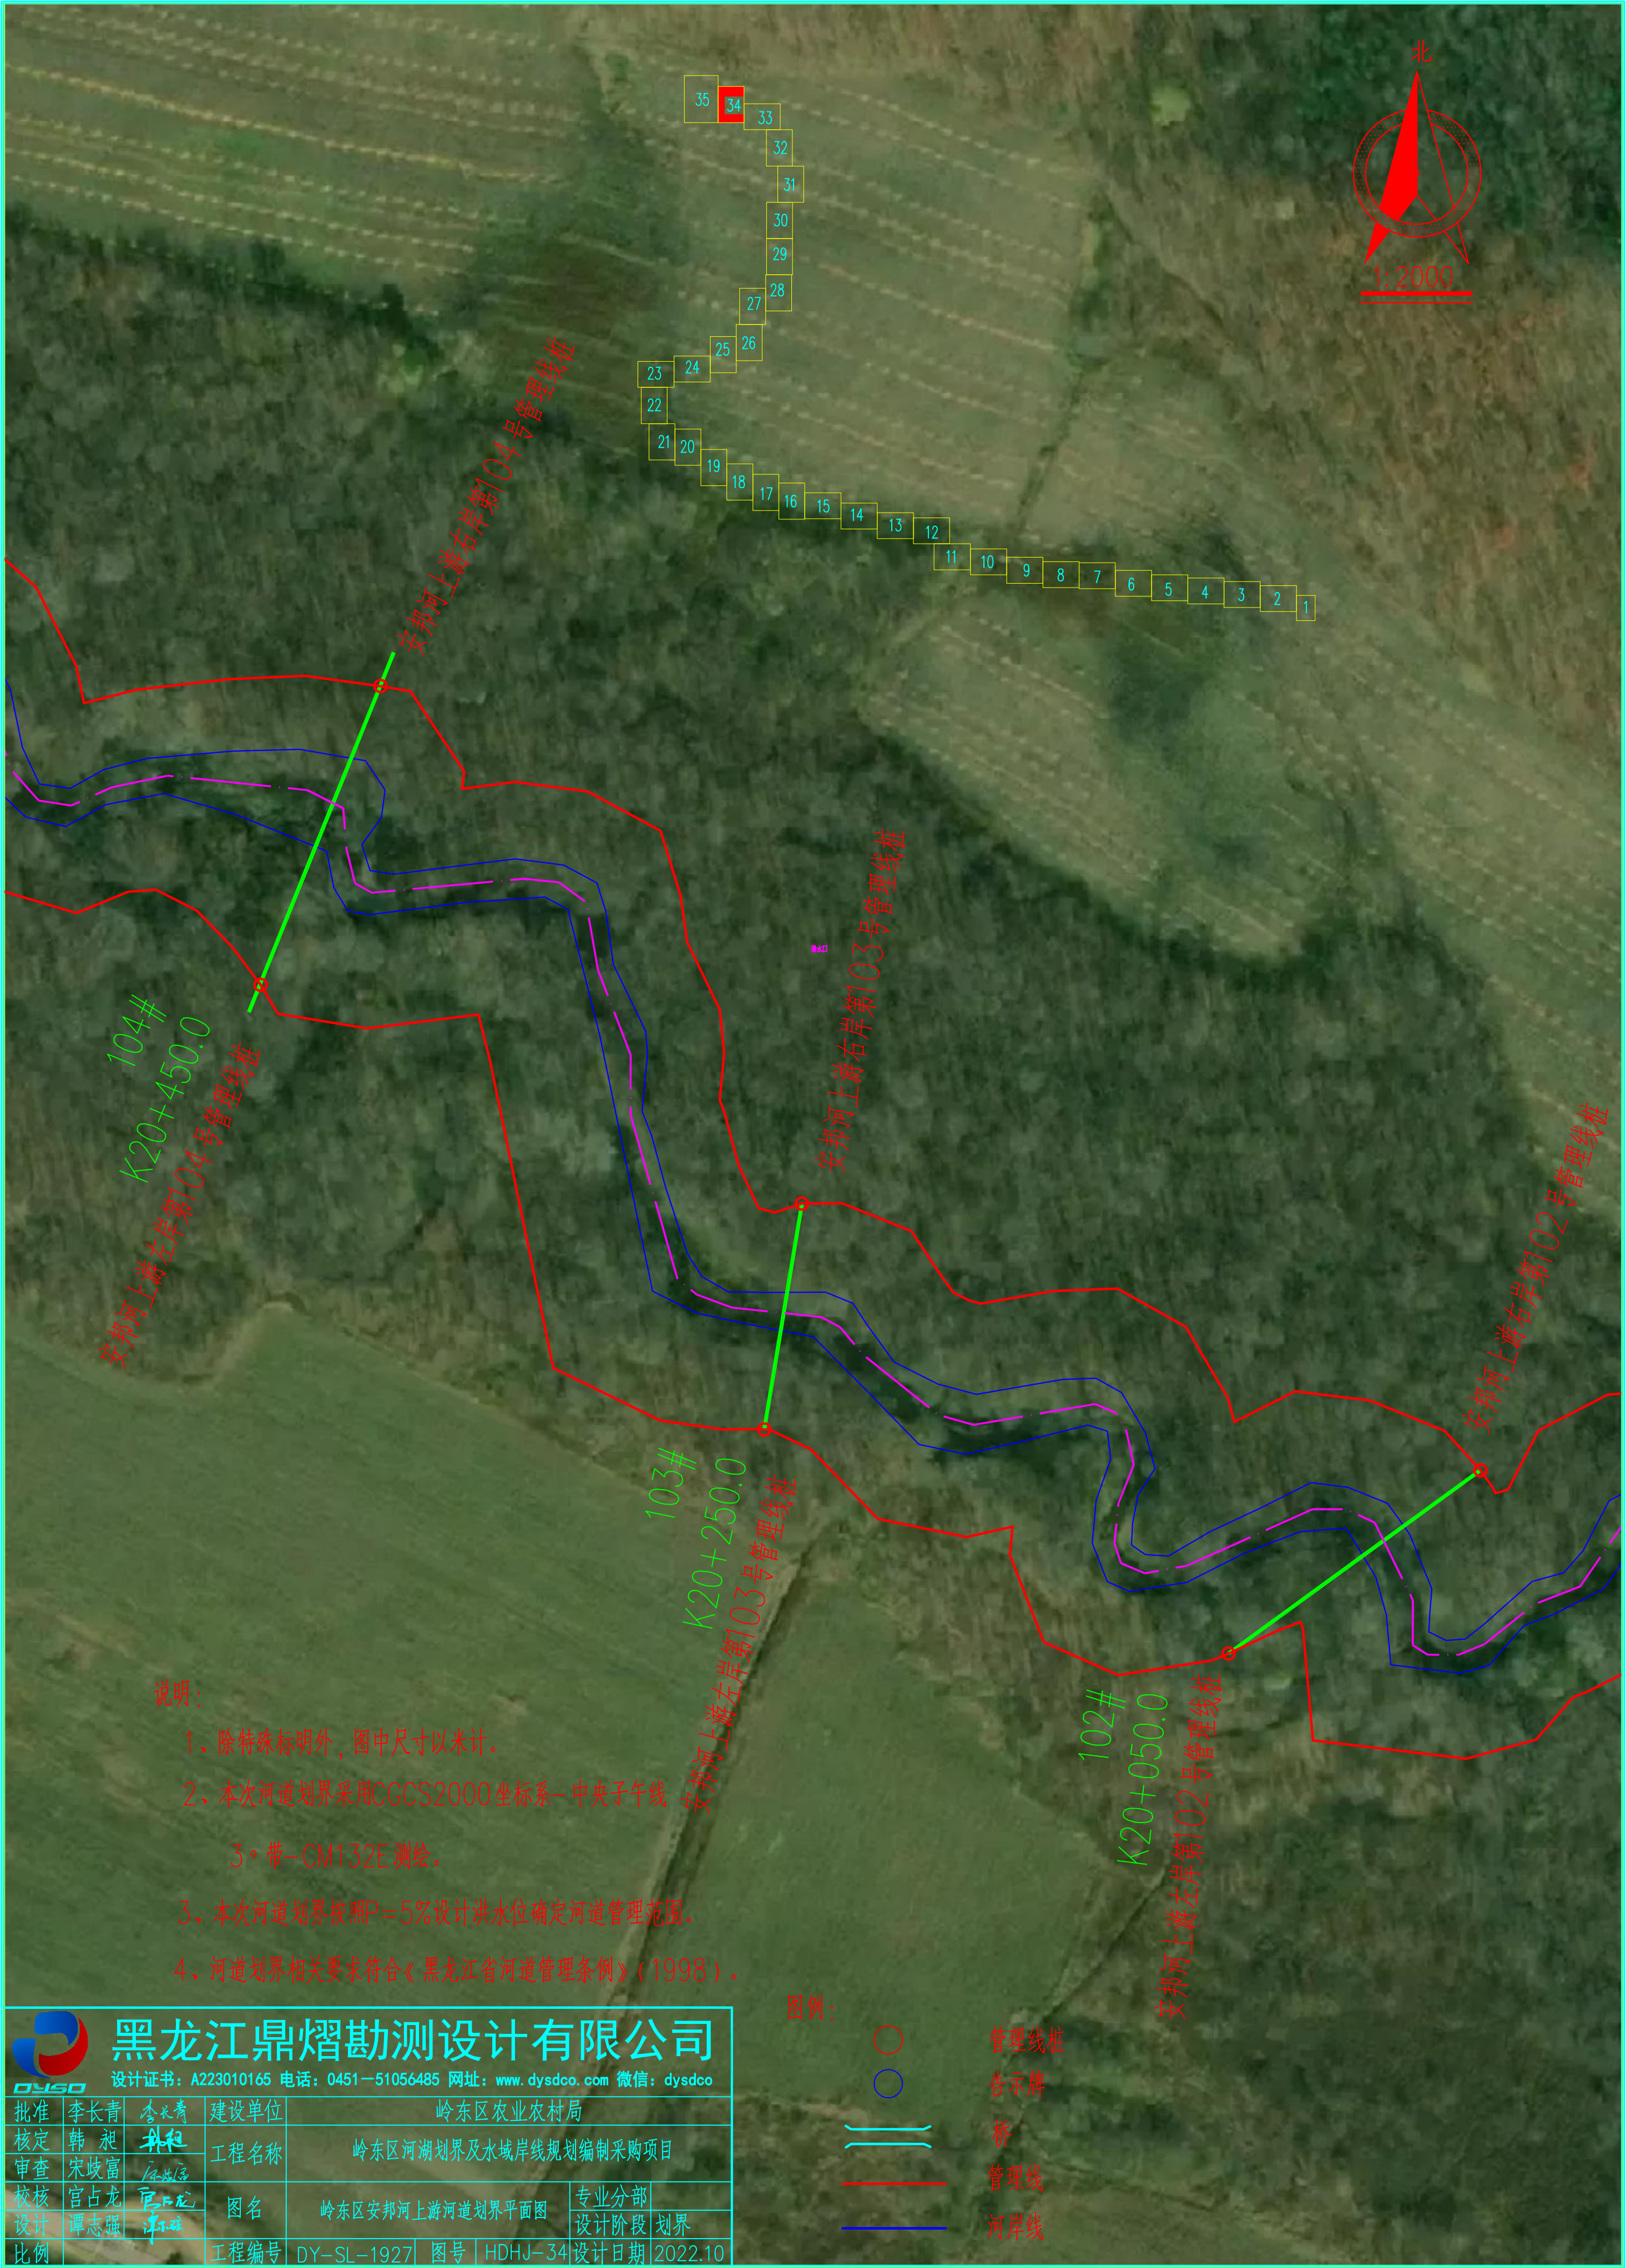

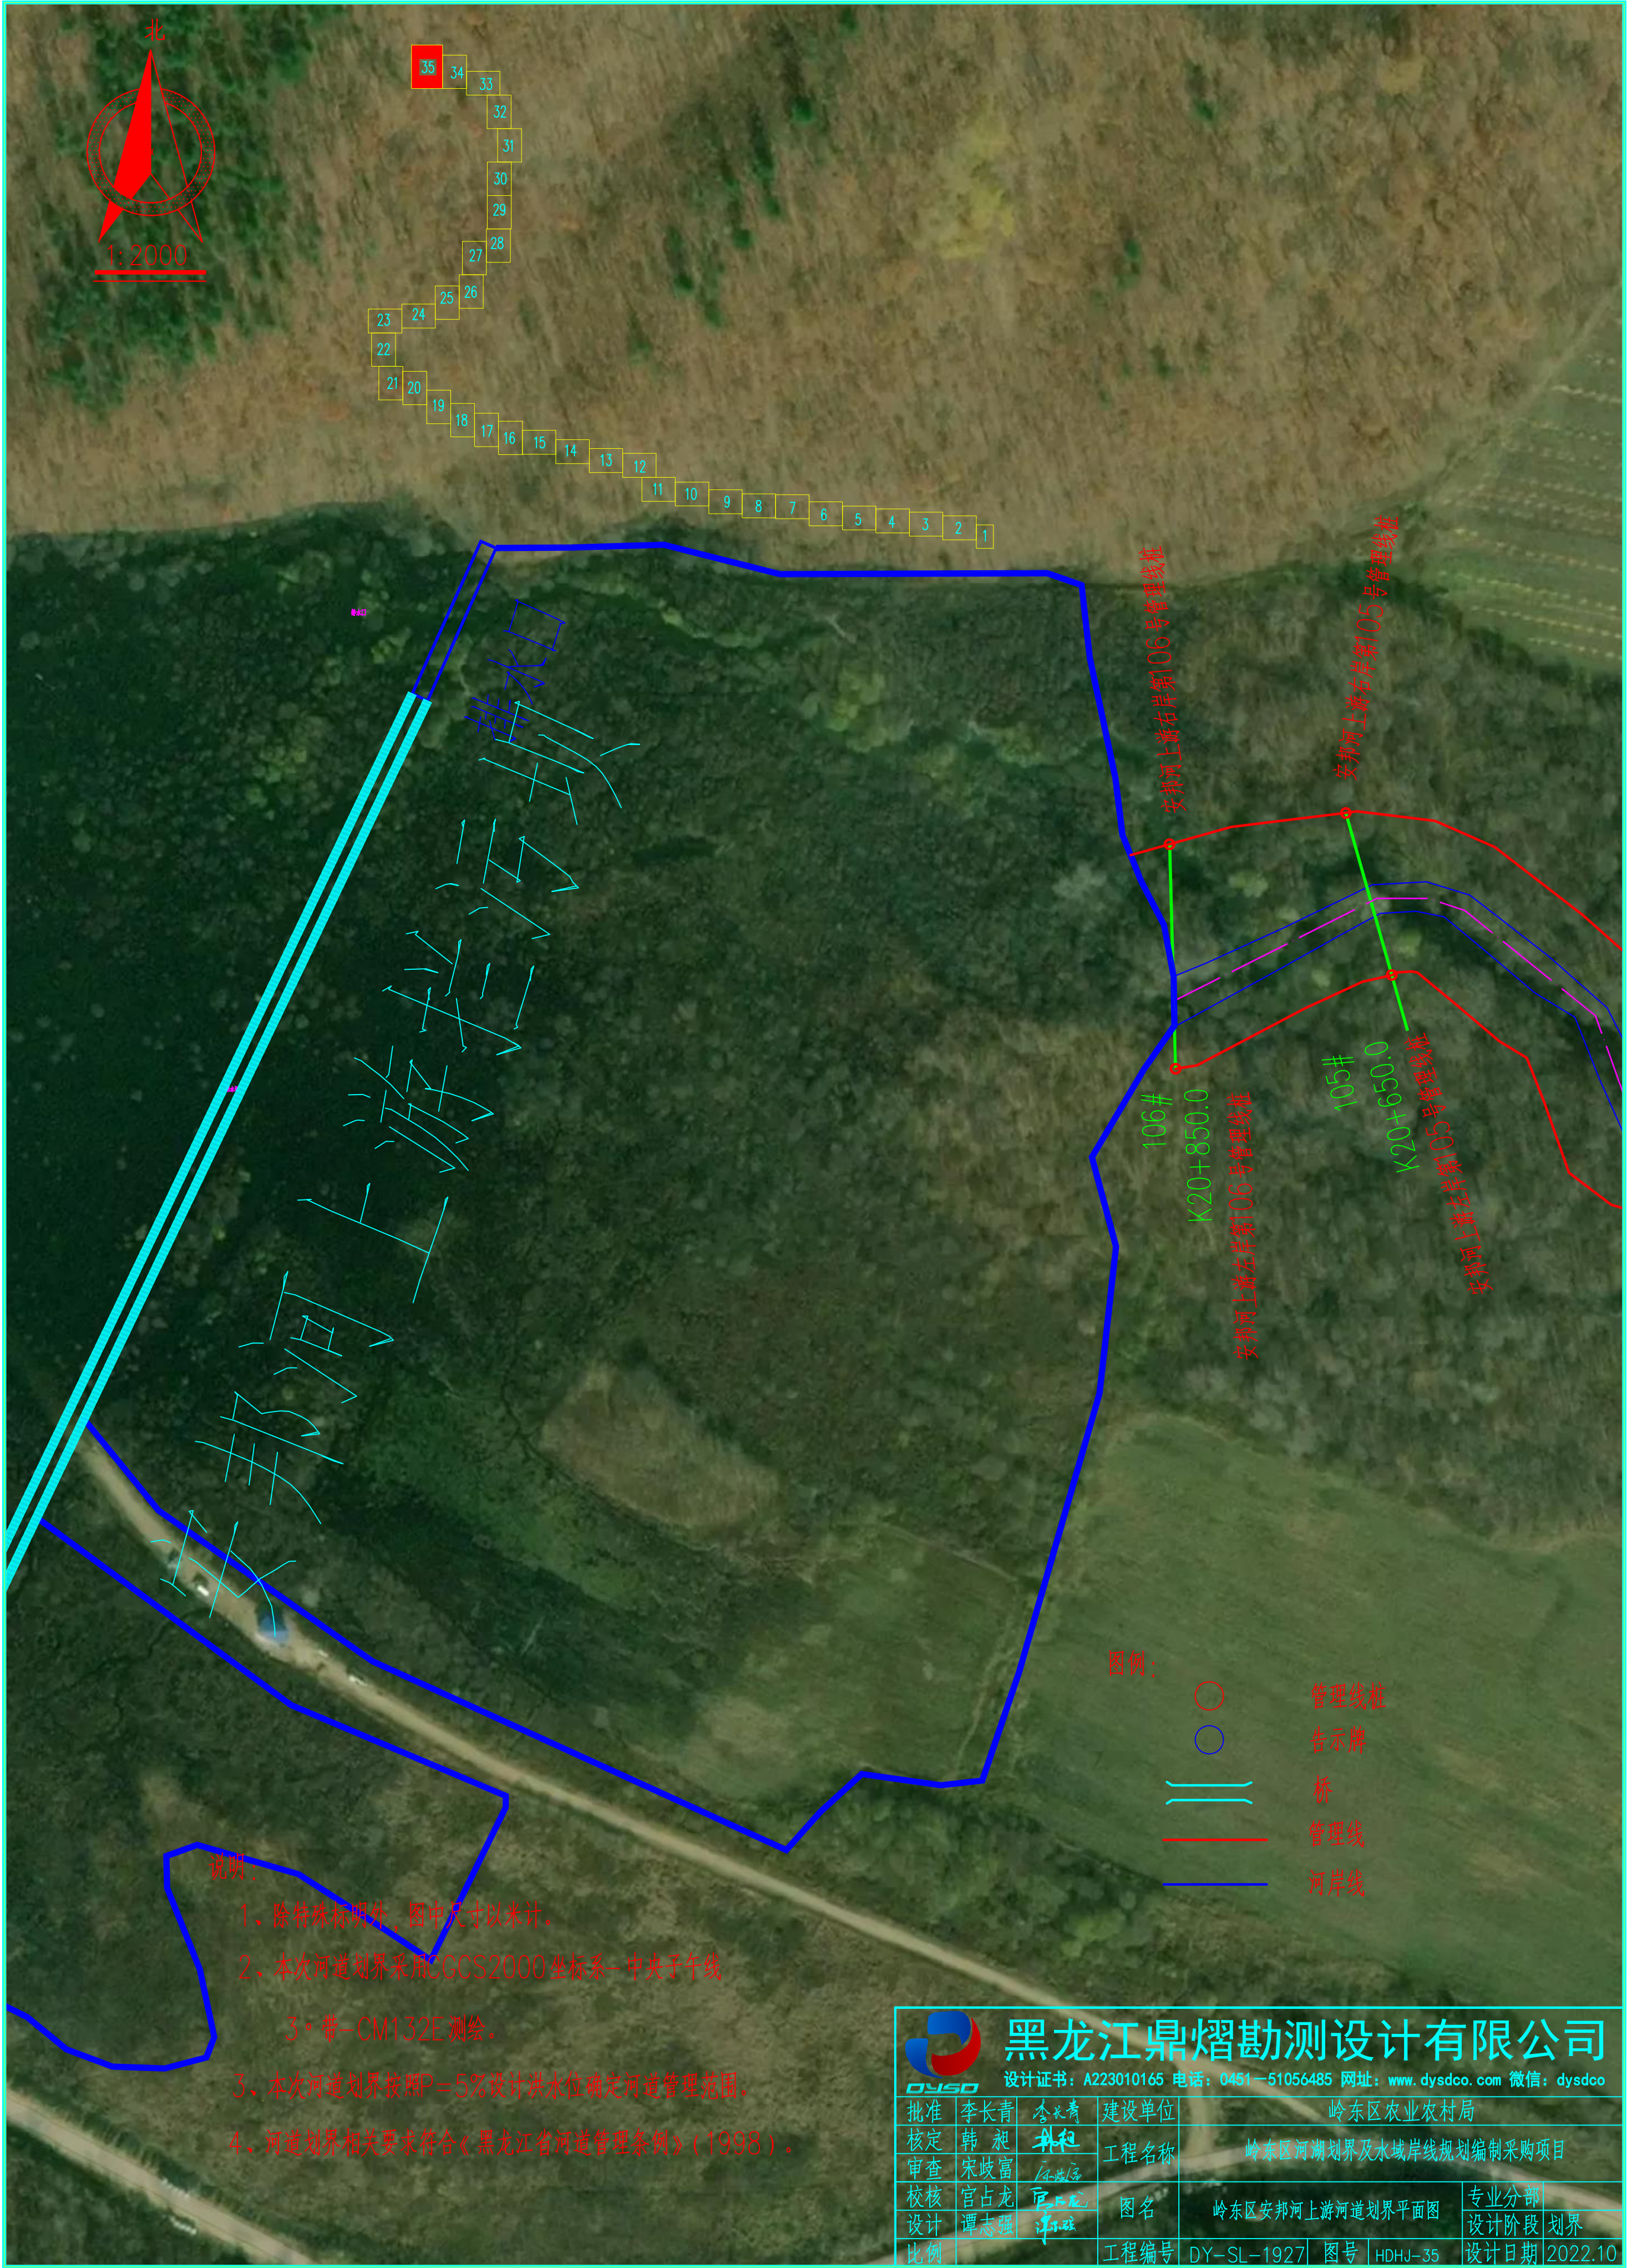



 黑龙江鼎勘测设计有限公司			
设计证书: A223010165 电话: 0451-51056485 网址: www.dydsdco.com 微信: dydsdco			
批准	李长青	李长青	建设单位
核定	褚昶	外经	工程名称
审查	宋成富	设计	岭东区南岗镇界及水域岸线规划编制采购项目
校核	宫占龙	设计	图名
设计	李志强	设计	岭东区安邦河中游河道规划平面图
比例			工程编号 DY-SL-1927 图号 HDHU-1 设计日期 2022.10



说明:

- 1、除特殊标明外,图中尺寸以米计。
- 2、本次河道划界采用CGCS2000坐标系—中央子午线
- 3、带—CM132E测绘。
- 3、本次河道划界按P=5%设计洪水位确定河道管理范围。
- 4、河道划界相关要求符合《黑龙江省河道管理条例》(1998)。

图例:

- 管理线桩
- 告示牌
- == 桩
- 管理线
- 保护线
- 河岸线

		黑龙江鼎熠勘测设计有限公司						
设计证书: A223010165		电话: 0451—51056485		网址: www.dysdco.com 微信: dysdco				
批准	李长青	李长青	建设单位	岭东区农业农村局				
核定	韩昶	韩昶	工程名称	岭东区河湖划界及水域岸线规划编制采购项目				
审查	宋岐富	宋岐富						
校核	官占龙	官占龙	图名	岭东区安邦河中游河道划界平面图	专业分部			
设计	谭志强	谭志强			设计阶段	划界		
比例			工程编号	DY-SL-1927	图号	HDHJ-2	设计日期	2022.10



说明:

- 1、除特殊标明外,图中尺寸以米计。
- 2、本次河道划界采用CGCS2000坐标系—中央子午线
- 3、带—CM132E测绘。
- 3、本次河道划界按照P=5%设计洪水位确定河道管理范围。
- 4、河道划界相关要求符合《黑龙江省河道管理条例》(1998)。

图例:

- 管理线桩
- 告示牌
- 桥
- 管理线
- 保护线
- 河岸线

 黑龙江鼎烁勘测设计有限公司 设计证书: A223010165 电话: 0451—51056485 网址: www.dysdco.com 微信: dysdco											
批准	李长青	李长青	建设单位	岭东区农业农村局							
核定	韩昶	韩昶	工程名称	岭东区河湖划界及水域岸线规划编制采购项目							
审查	宋岐富	宋岐富									
校核	宫占龙	宫占龙	图名	岭东区安邦河中游河道划界平面图						专业分部	
设计	谭志强	谭志强								设计阶段	划界
比例			工程编号	DY-SL-1927	图号	HDHJ-3	设计日期	2022.10			

- 1
2
3
4
5
6
7
8
9

说明:

- 除特殊标明外,图中尺寸以米计。
- 本次河道规划采用CGCS2000坐标系—中央子午线
- 3.带—QM1.2E测绘。
- 3、本次河道规划按照1:5万设计洪水位确定河道管理范围。
- 4、河道规划主要符合《黑龙江省河道管理条例》(1998)。

图例:

- 管理线桩
告示牌
桥
管理线
管理线
管理线
管理线

安邦河中游左岸第10号管理线桩

桥

116#
K1+800
安邦河中游右岸第10号管理线桩

安邦河中游管理范围第1号告示牌

115#
K1+600
安邦河中游右岸第9号管理线桩

安邦河中游左岸第9号管理线桩



黑龙江鼎熠勘测设计有限公司

设计证书: A223010165 电话: 0451-51056485 网址: www.dysdco.com 微信: dysdco

批准: 李长青

建设单位: 岭东区农业农村局

核定: 韩昶

工程名称: 岭东区河湖规划及水域岸线规划编制采购项目

审查: 宋岐富

图名: 岭东区安邦河中游河道规划平面图

校核: 官占龙

专业分部: 规划

设计: 谭志强

设计阶段: 规划

比例

工程编号: DY-SL-1927

图号: HDHJ-4

设计日期: 2022.10



				黑龙江鼎焜勘测设计有限公司			
设计证书: A223010165 电话: 0451-51056485 网址: www.dysdco.com 微信: dysdco				批准: 李长青			
核定: 韩昶				审核: 宋成富			
校核: 宫占龙				设计: 谭志强			
比例: 1:2000				工程名称: 岭东区河湖规划及水域岸线规划编制采购项目			
工程编号: DY-SL-1927				图名: 岭东区安邦河中游河建设规划图			
图号: HDHJ-5				设计日期: 2022.10			

- 说明:
- 1、图中尺寸以米计。
 - 2、图中坐标系采用CGCS2000坐标系。
 - 3、图中比例尺为1:2000。
 - 4、河道规划红线按《黑龙江省河道管理条例》(1998)。





- 1
- 2
- 3
- 4
- 5
- 6
- 7
- 8
- 9

安邦河中游左岸第15号管理线桩

安邦河中游左岸第14号管理线桩

安邦河中游管理范围第2号告示牌

安邦河中游右岸第15号管理线桩


安邦河中游右岸第16号管理线桩

说明：

- 1、除特殊说明外，图中尺寸均米计。
- 2、本河河道规划采用GCS2000坐标系—中央子午线3°带—GM13ZE测绘。
- 3、本河河道规划按照B=5%设计洪水位确定河道管理范围。
- 4、河道规划相关要求符合《黑龙江省河道管理条例》(1998)。

图例：

- 管理线桩
- 告示牌
- 桥
- 管理线
- 保护线
- 河岸线

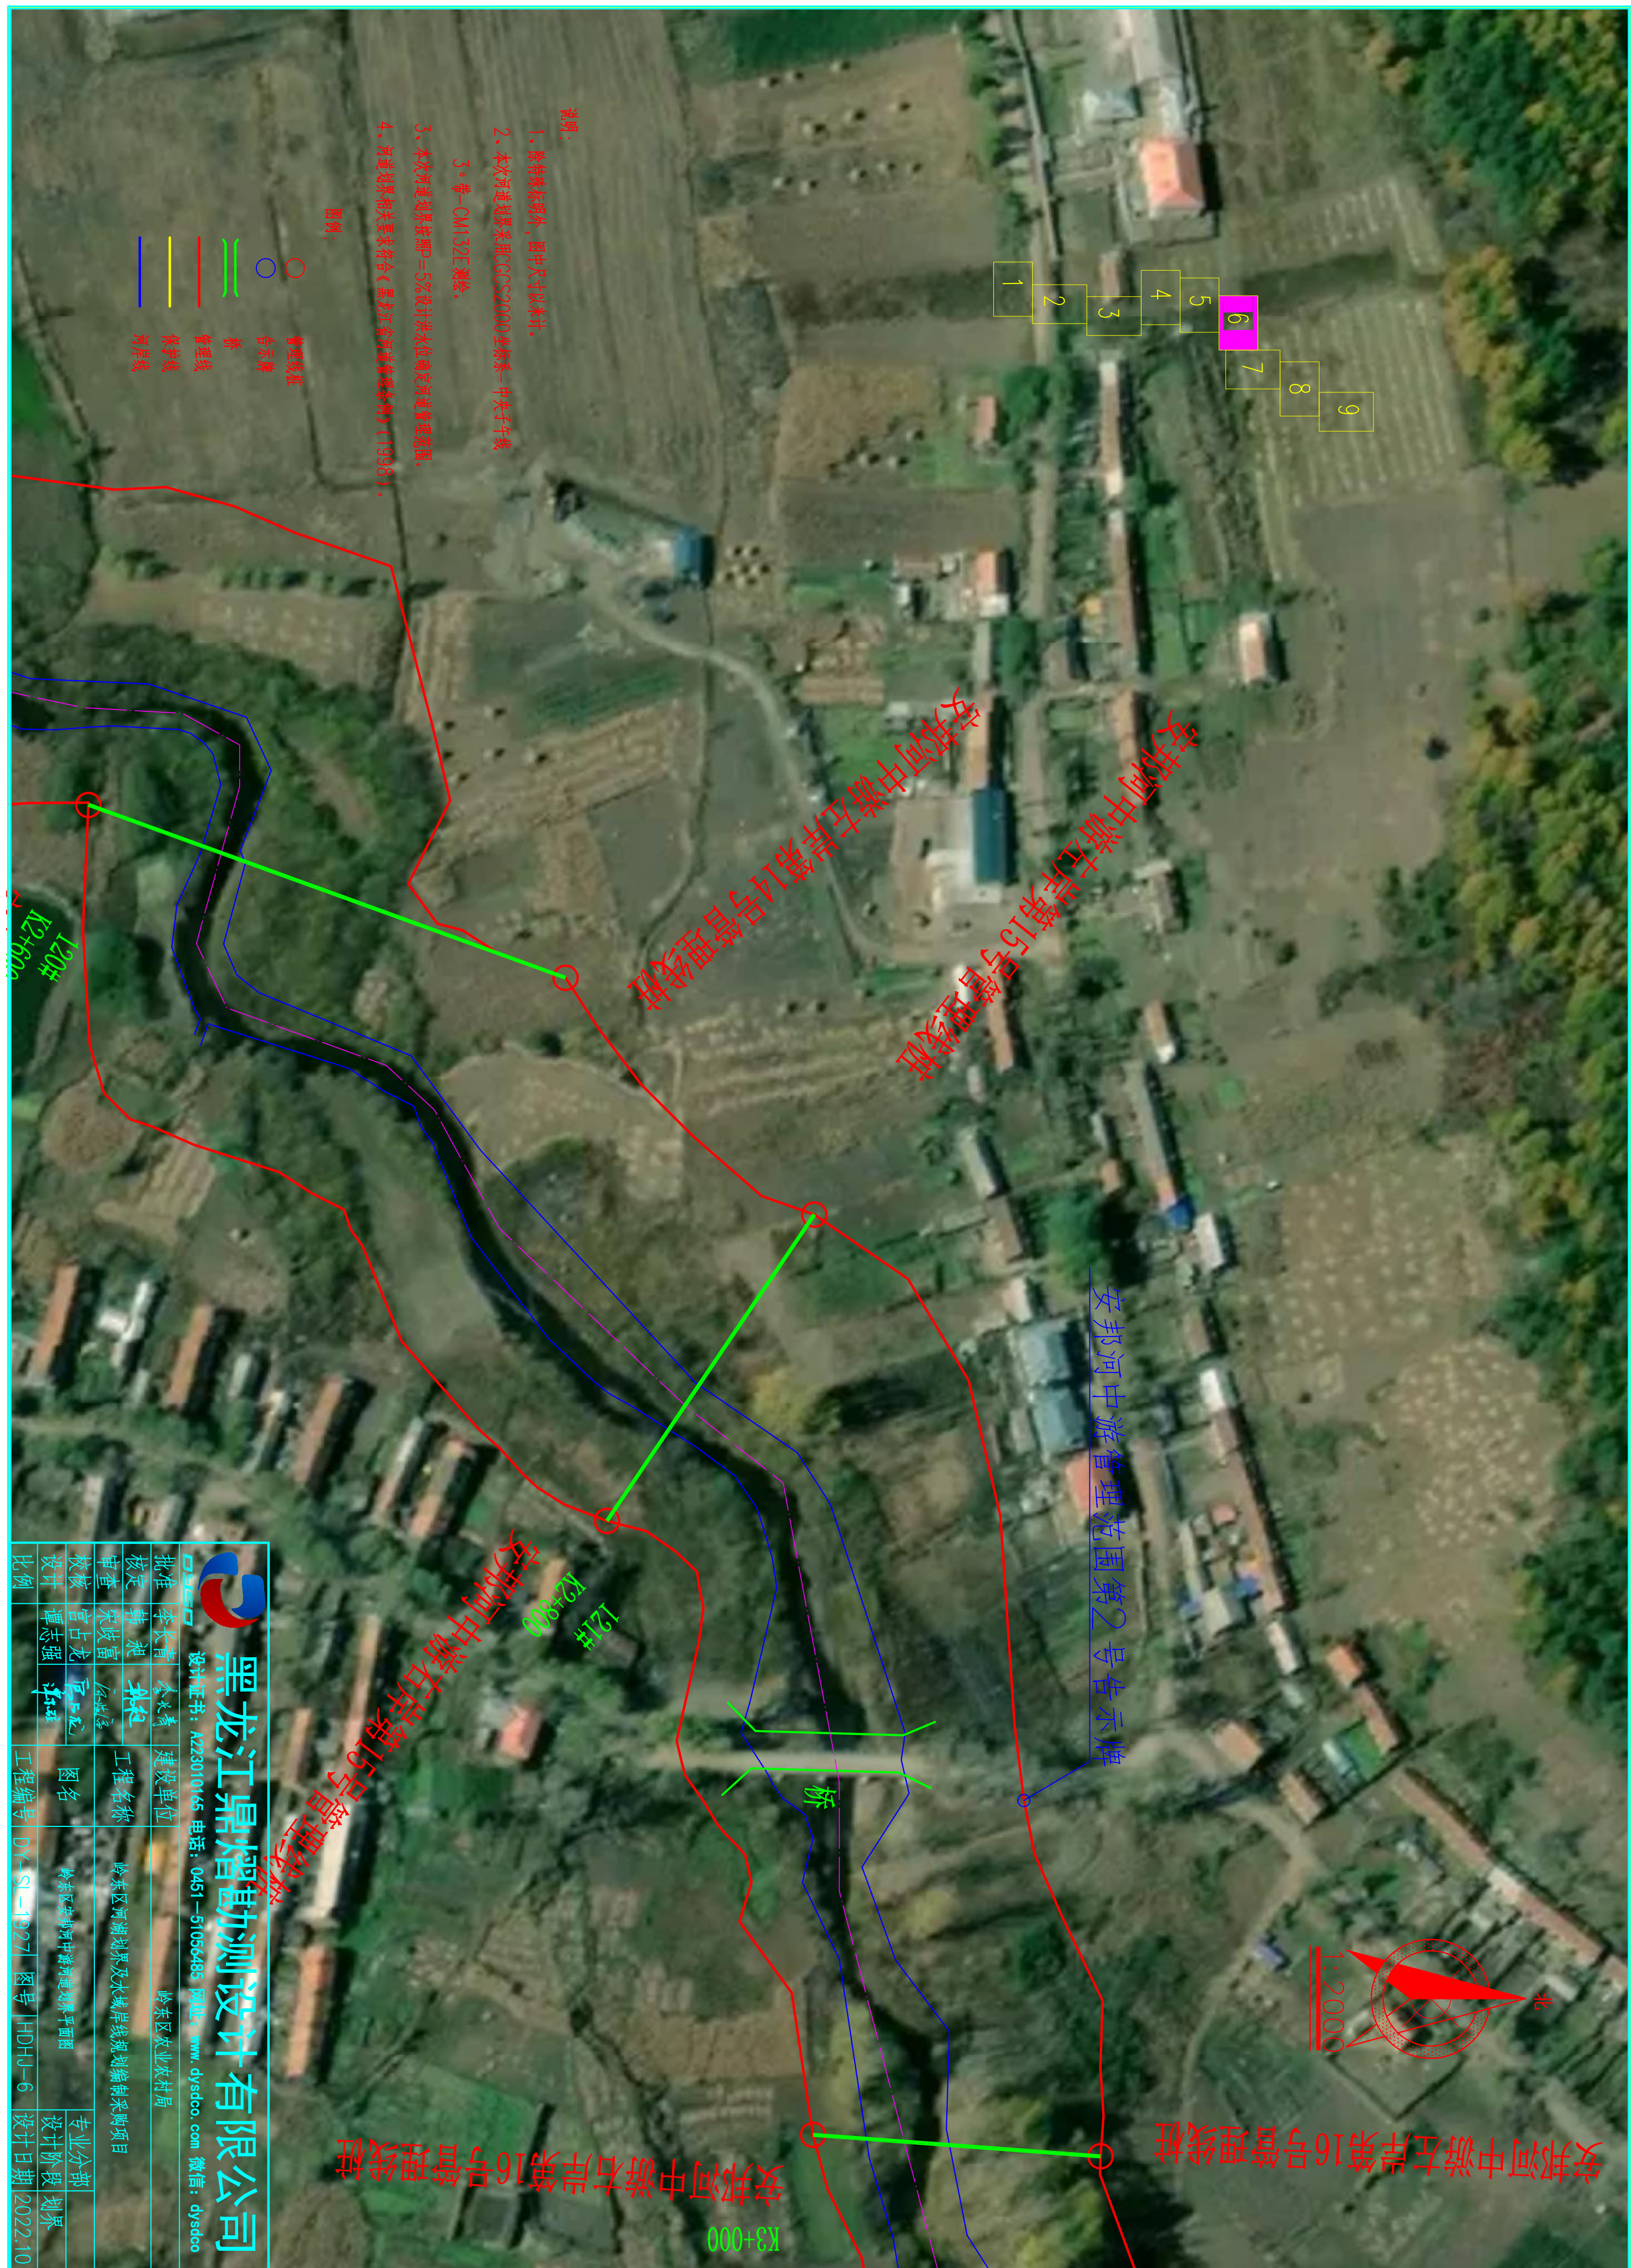

黑龙江鼎盛勘测设计有限公司

设计证书：AZZ3010165 电话：0451—51056485 网址：www.dydsco.com 微信：dydsco


批准：李永青 核定：李永青 审核：李永青 校核：李永青


建设单位：岭东区农业农村局

工程名称：岭东区河湖划界及水域岸线规划编制采购项目

图名：岭东区安邦河中游河道规划平面图

工程编号：DY-SL-1327 图号：HDHJ-6 设计阶段：划界 设计日期：2022.10

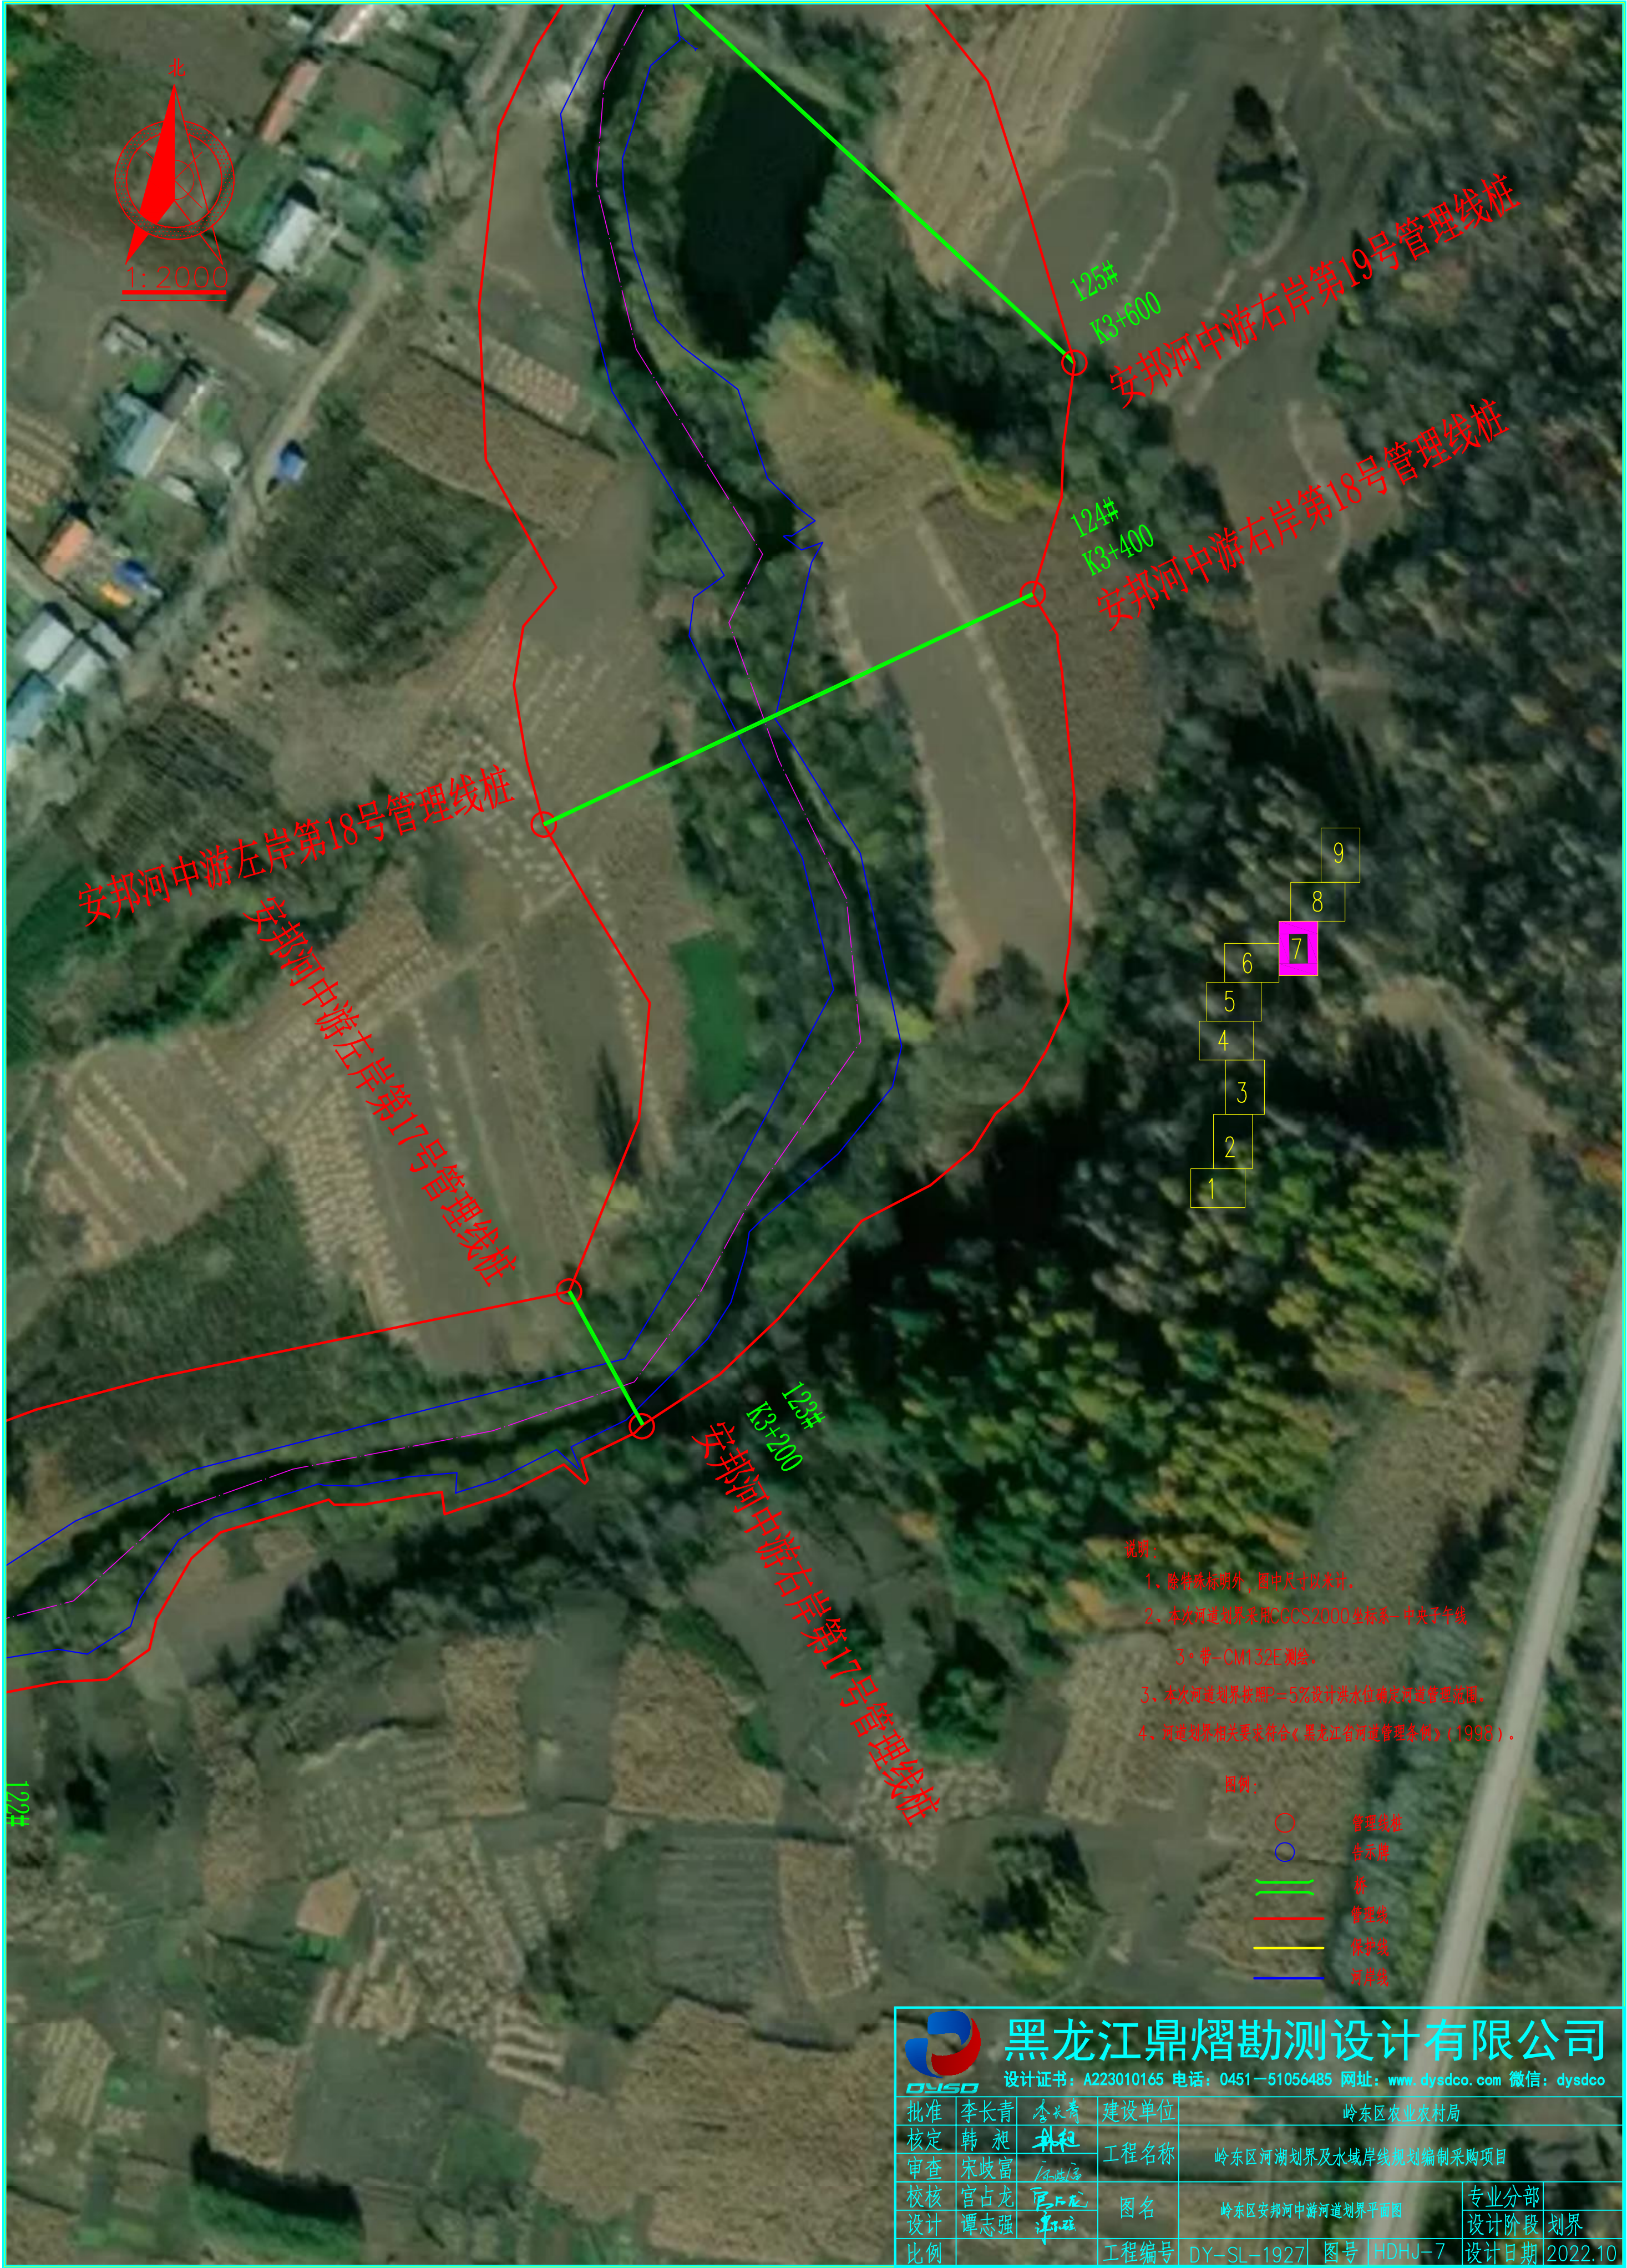

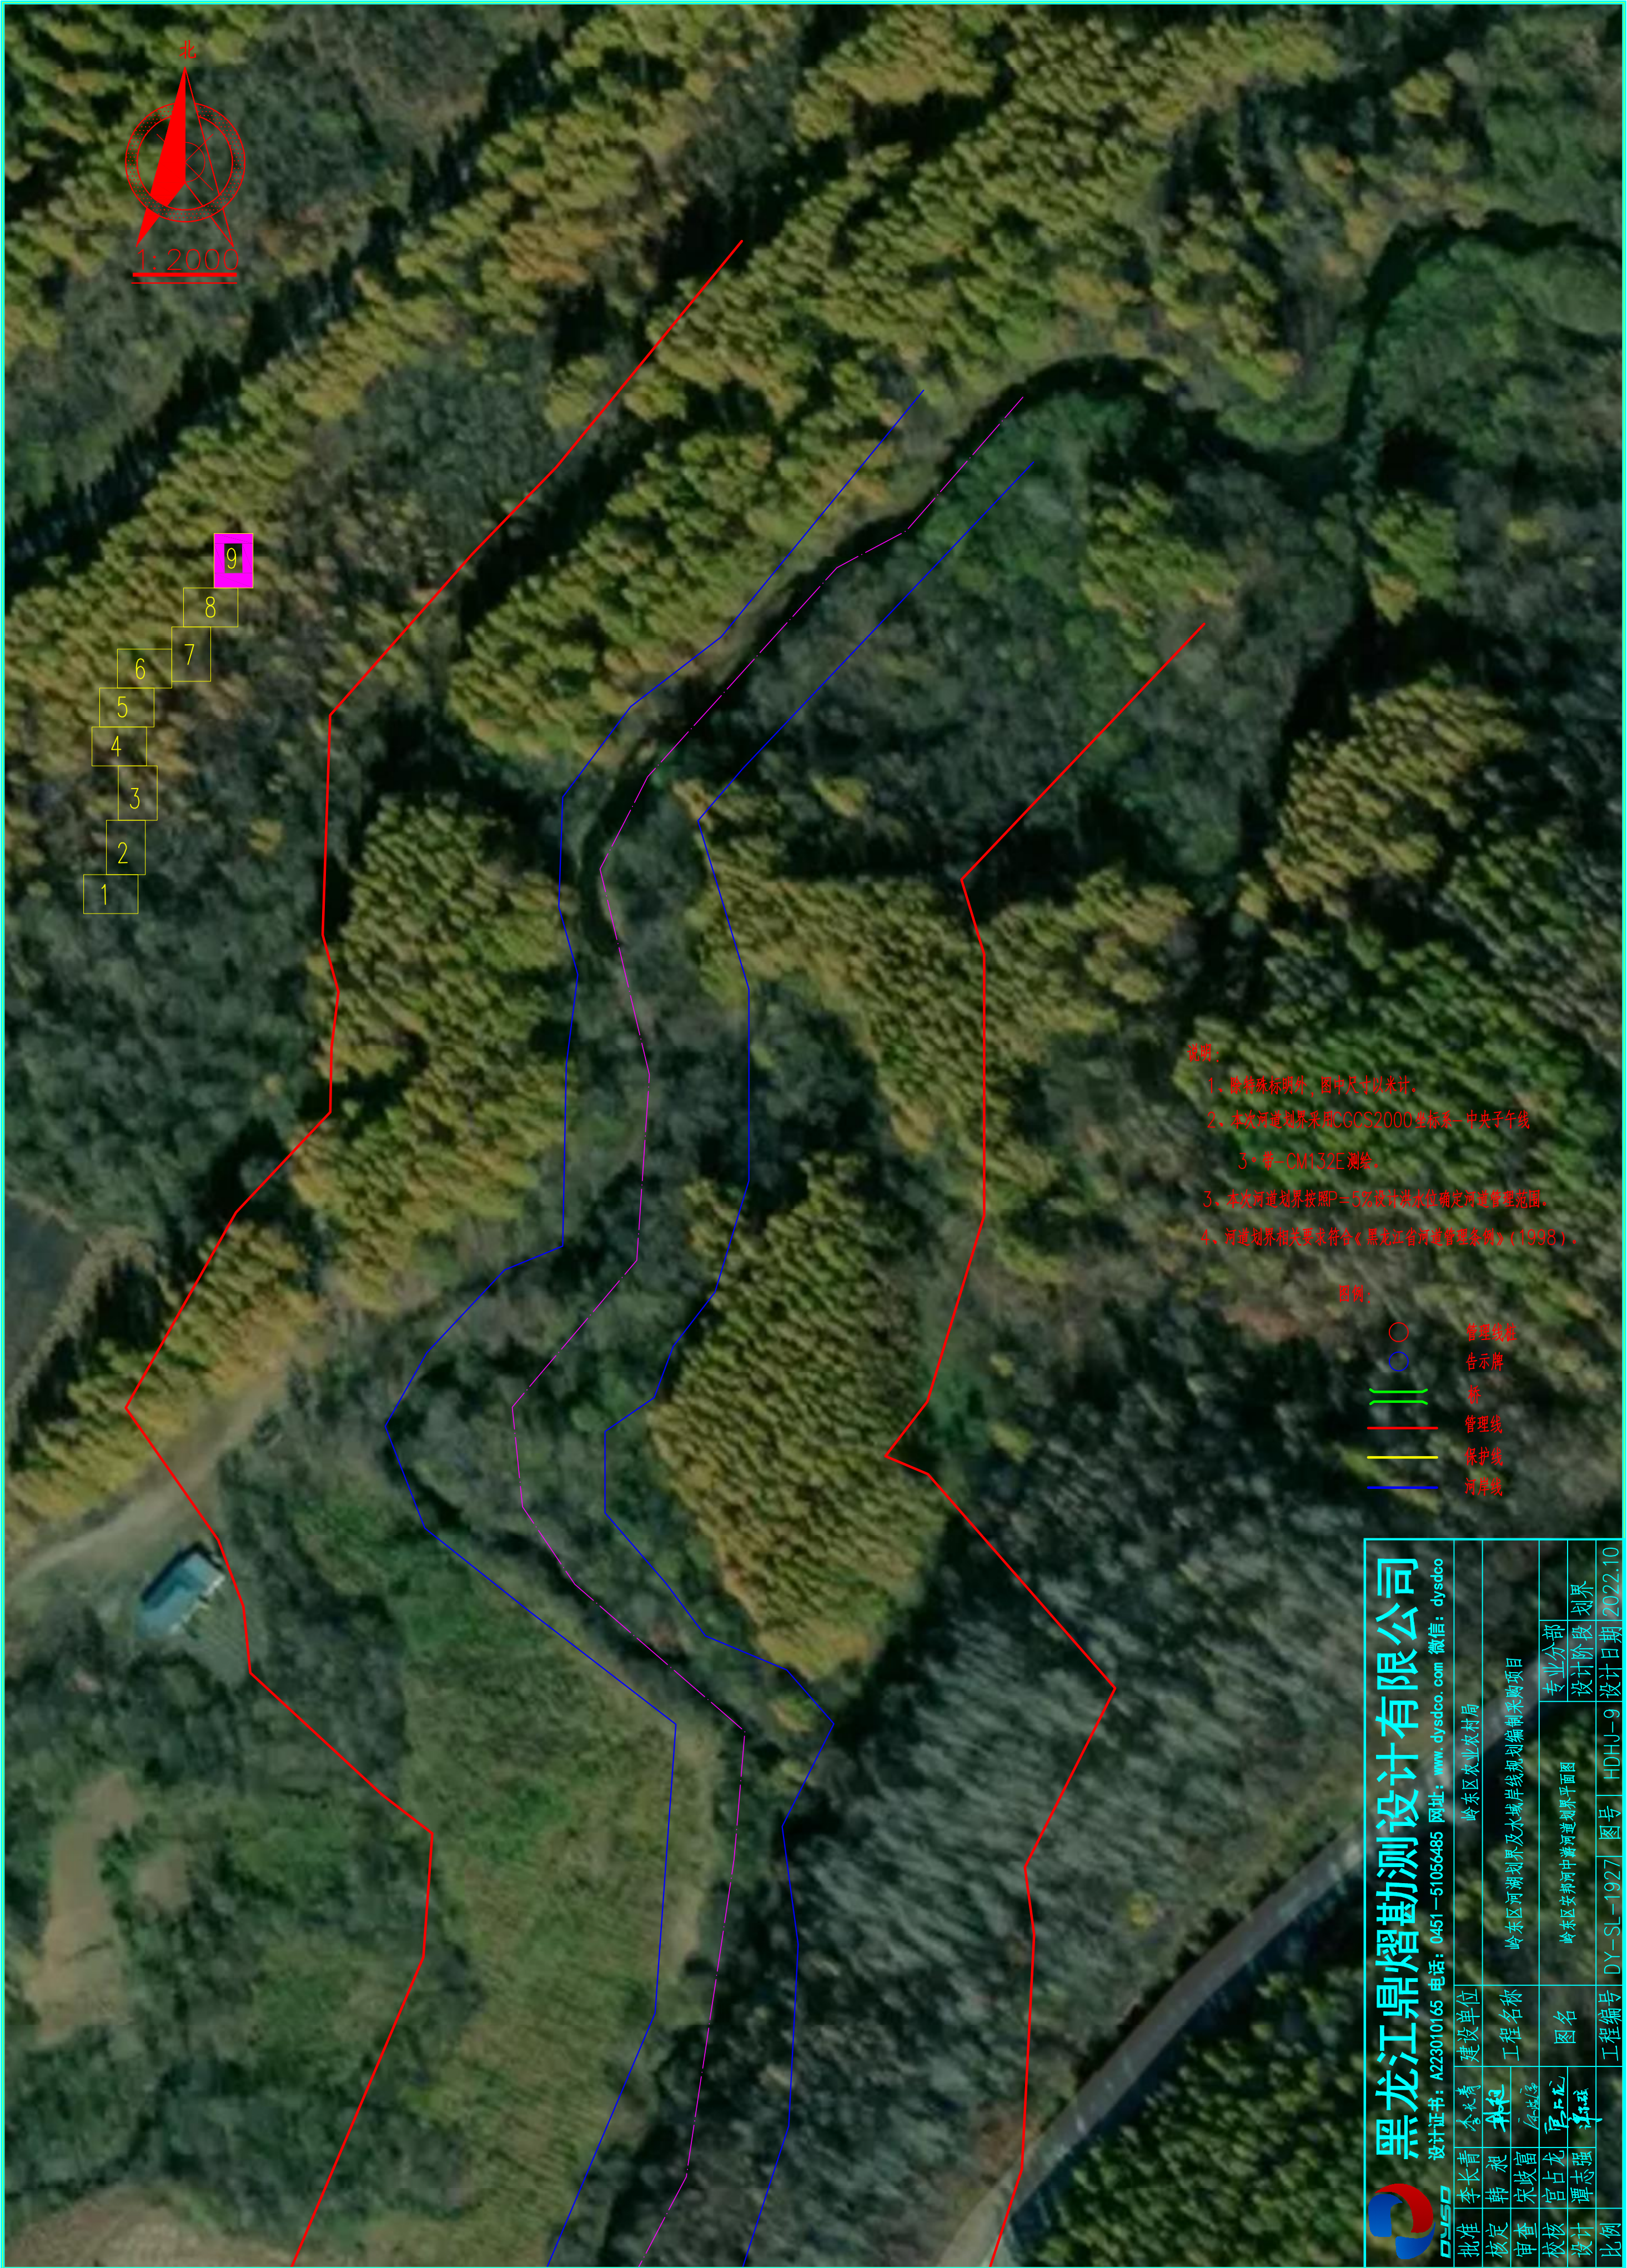

- 9
- 8
- 7
- 6
- 5
- 4
- 3
- 2
- 1

- 说明：
- 除特殊标明外，图中尺寸以米计。
 - 本次河道划界采用CGCS2000坐标系—中央子午线
 - 3+ 量—CM132E测绘。
 - 本次河道划界按照P=5%设计洪水水位确定河道管理范围。
 - 河道划界相关要求符合《黑龙江省河道管理条例》（1998）。

- 图例：
- 管理线桩
- 告示牌
- ||

桥
- ||

管理线
- ||


保护线
- ||

河岸线

黑龙江省鼎熠勘测设计有限公司				设计证书：A223010165 电话：0451—51056485 网址：www.dysdco.com 微信：dysdco			
批准	李长青	设计	李长青	建设单位	岭东区农业农村局		
核定	韩 昶	审核	孙 昶	工程名称	岭东区河湖划界及水域岸线规划编制采购项目		
审查	宋波富	设计	原瑞峰	图 名	岭东区安邦河中游河道划界平面图		
校核	官占龙	设计	原瑞峰	专业分部	设计阶段	划界	
比例	谭志强	设计	原瑞峰	工程编号	DY-SL-1927	图 号	HDLJ-9
						设计日期	2022.10



		黑龙江鼎熠勘测设计有限公司			
设计证书: A223010165		电话: 0451—51056485		网址: www.dysdco.com 微信: dysdco	
批准	李长青	李长青	建设单位	岭东区农业农村局	
核定	韩昶	韩昶	工程名称	岭东区河湖划界及水域岸线规划编制采购项目	
审查	宋岐富	宋岐富			
校核	官占龙	官占龙	图名	定国山水库划界平面图	专业分部
设计	谭志强	谭志强			设计阶段
比例			工程编号	DY-SL-1927	图号
				HDHJ-01	设计日期
					2022.10

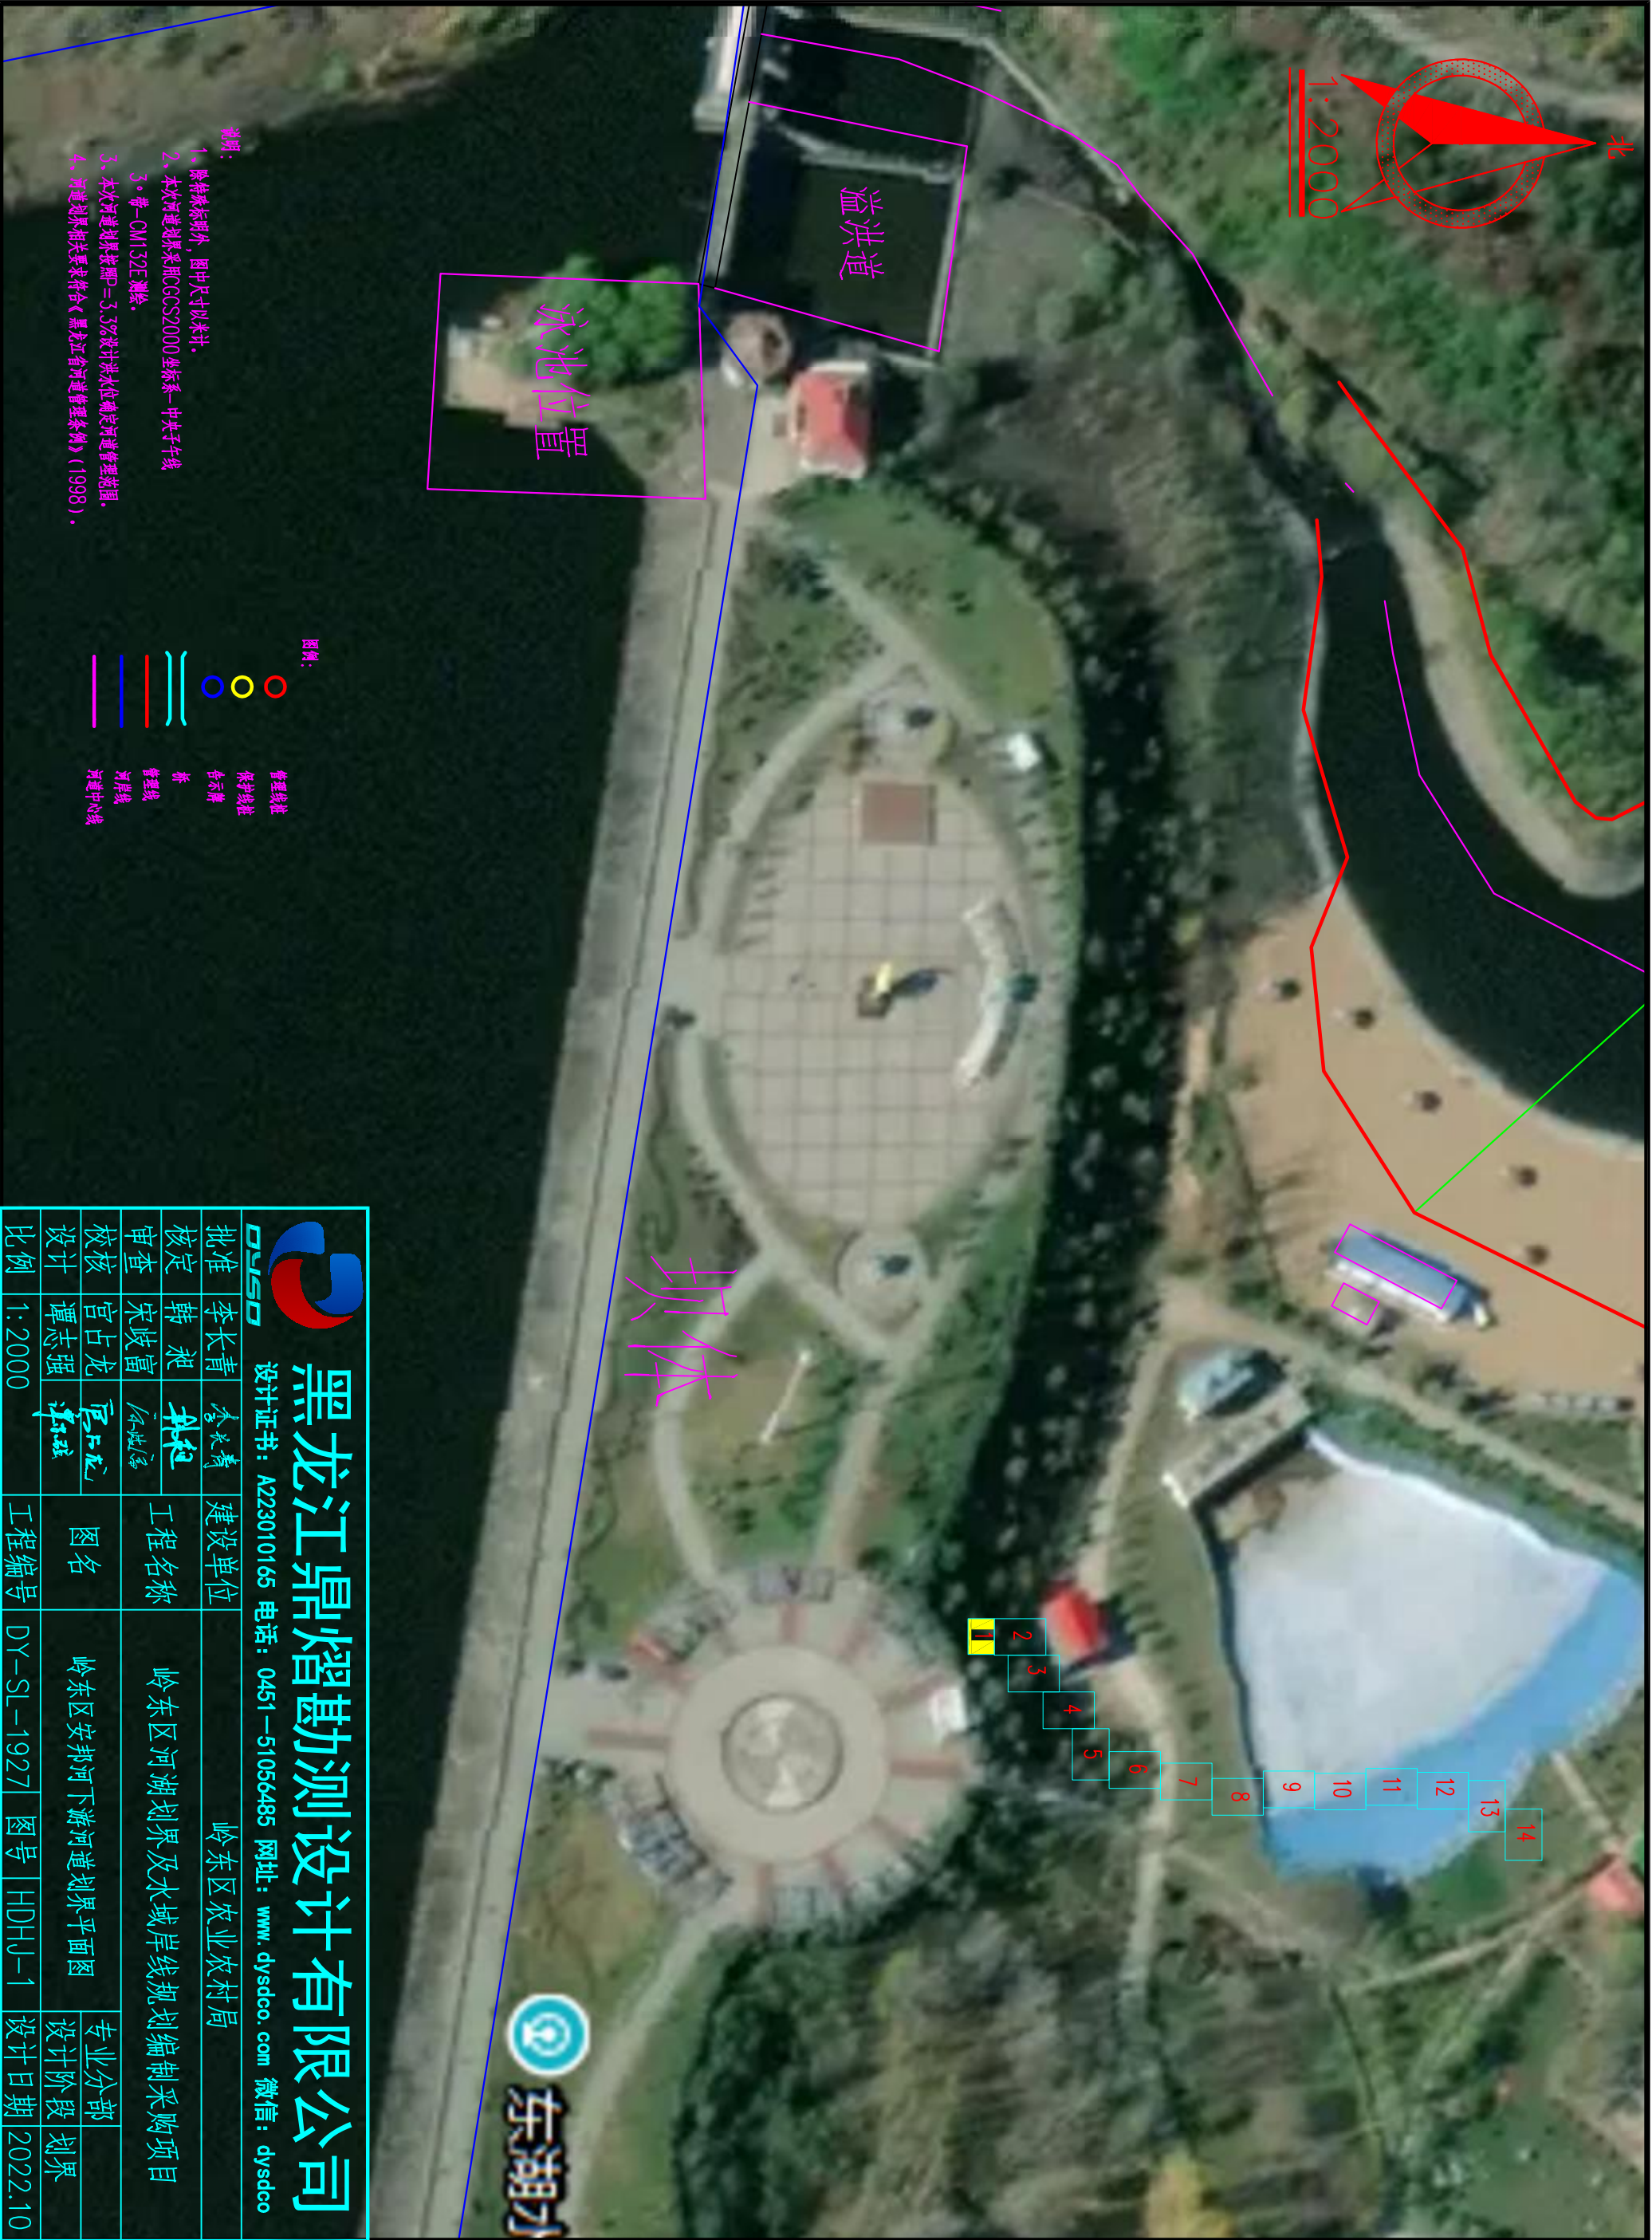

 黑龙江鼎熠勘测设计有限公司				设计证书：A223010165 电话：0451—51056485 网址：www.dysdco.com 微信：dysdco			
批准	李长青	李长青	建设单位	岭东区农业农村局			
核定	韩昶	韩昶	工程名称	岭东区河湖划界及水域岸线规划编制采购项目			
审查	宋峻富	宋峻富					
校核	官占龙	官占龙					
设计	谭志强	谭志强	图名	岭东区安邦河下游河道划界平面图	专业分部	设计阶段	
比例	1:2000		工程编号	DY-SL-1927	图号	HDHJ-1	设计日期
							2022.10







136#
K1+800
安邦河下游左岸第9号管理线桩

137#
K2+00
安邦河下游左岸第10号管理线桩

安邦河下游右岸第5号管理线桩
安邦河下游管理范围第3号告示牌

第6号管理线桩

- 14
13
12
11
10
9
8
7
6
5
4
3
2
1

图例:

- 管理线桩
保护线桩
告示牌
桥
管理线
河岸线
河道中心线

说明:

- 1、除特殊标明外，图中尺寸以米计。
2、本次河道划界采用CGCS2000坐标系—中央子午线3°带—GM132E测绘。
3、本次河道划界按照P=3.3%设计洪水位确定河道管理范围。
4、河道划界相关要求符合《黑龙江省河道管理条例》（1998）。



黑龙江鼎耀勘测设计有限公司

设计证书: A223015165 电话: 0451-5105485 网址: www.dysdco.com 微信: dysdco

批准

李永清 总工程师

建设单位
岭东区农业农村局

核定

崔永 项目经理

工程名称
岭东区河湖划界及水域岸线规划编制采购项目

审查

宋殿喜 审核人

工程名称
岭东区河湖划界及水域岸线规划编制采购项目

校核

宣占君 审核人

工程名称
岭东区河湖划界及水域岸线规划编制采购项目

设计

谭志强 设计人

工程名称
岭东区河湖划界及水域岸线规划编制采购项目

比例

1:2000

工程编号
DY-SL-1927 图号
HLHL-5 设计日期
2022.10



图例:



管理线桩
保护线桩
告示牌
桥
管理线
河岸线
河道中心线

说明:

- 1、除特殊标明外，图中尺寸以米计。
- 2、本次河道划界采用CGCS2000坐标系—中央子午线
- 3、带—CM132E测绘。
- 3、本次河道划界按照 $P=3.3\%$ 设计洪水位确定河道管理范围。
- 4、河道划界相关要求符合《黑龙江省河道管理条例》(1998)。

		黑龙江鼎熠勘测设计有限公司			
设计证书: A223010165		电话: 0451-51056485		网址: www.dysdco.com 微信: dysdco	
批准	李长青	李长青	建设单位	岭东区农业农村局	
核定	韩昶	韩昶	工程名称	岭东区河湖划界及水域岸线规划编制采购项目	
审查	宋岐富	宋岐富	图名	岭东区安邦河下游河道划界平面图	专业分部
校核	官占龙	官占龙	设计阶段	划界	设计日期
设计	谭志强	谭志强	工程编号	DY-SL-1927	2022.10
比例	1:2000		图号	HDHJ-6	





- 图例:
- 管理线桩
 - 保护线桩
 - 告示牌
 - 桥
 - 管理线
 - 河岸线
 - 河道中心线

黑龙江鼎熠勘测设计有限公司				设计证书: A223010165 电话: 0451-51056485 网址: www.dysdco.com 微信: dycsdco			
批准	李长青	设计	建设单位	岭东区农业农村局			
核定	韩昶	审核	工程名称	岭东区河湖划界及水域岸线规划编制采购项目			
审查	宋峻富	设计	图名	岭东区安邦河下游河道划界平面图			
校核	官占龙	设计	工程编号	DY-SL-1927	图号	HDHJ-8	设计日期
设计	谭志强	设计	比例	1:2000	设计日期	2022.10	

- 说明:
- 1、除特殊标明外,图中尺寸以米计。
 - 2、本次河道划界采用CGCS2000坐标系—中央子午线3°带—CM132E测绘。
 - 3、本次河道划界按照 $P=3.3\%$ 设计洪水水位确定河道管理范围。
 - 4、河道划界相关要求符合《黑龙江省河道管理条例》(1998)。



图例：



管理线桩
保护线桩
告示牌
桥
管理线
河岸线
河道中心线

说明：

- 1、除特殊标明外，图中尺寸以米计。
- 2、本次河道划界采用CGCS2000坐标系—中央子午线
- 3。带—CM132E测绘。
- 3、本次河道划界按照 $P=3.3\%$ 设计洪水水位确定河道管理范围。
- 4、河道划界相关要求符合《黑龙江省河道管理条例》（1998）。

22#
K4+394.8

安邦河下游左岸第22号管理线桩

148#
K4+200.0

安邦河下游左岸第148号管理线桩

安邦河下游右岸第15号管理线桩
安邦河下游管理范围线

17#
2号管理线桩

		黑龙江鼎熠勘测设计有限公司	
设计证书：A223010165 电话：0451-51056485 网址：www.dysdco.com 微信：dysdco		岭东区农业农村局	
批准	李长青	审核	李长青
核定	韩昶	审核	韩昶
审查	宋战富	审核	宋战富
校核	官占龙	审核	官占龙
设计	谭志强	审核	谭志强
比例	1:2000	工程编号	DY-SL-1927 图号 HDHJ-9 设计日期 2022.10



- 说明:
- 1、除特殊标明外，图中尺寸以米计。
 - 2、本次河道划界采用CGCS2000坐标系—中央子午线3°带—CM132E测绘。
 - 3、本次河道划界按照P=3.3%设计洪水水位确定河道管理范围。
 - 4、河道划界相关要求符合《黑龙江省河道管理条例》(1998)。

黑龙江鼎熠勘测设计有限公司									
设计证书: A223010165 电话: 0451-51056485 网址: www.dysdco.com 微信: dysdco									
批准	李长青	设计	李长青	建设单位	岭东区农业农村局				
核定	韩 昶	审核	宋波富	工程名称	岭东区河湖划界及水域岸线规划编制采购项目				
设计	谭志强	校核	官占龙	图名	岭东区安邦河下游河道划界平面图	专业分部	设计阶段	划界	
比例	1:2000	工程编号	DY-SL-1927	图号	HDHJ-10	设计日期	2022.10		



说明：

- 1、除特殊标明外，图中尺寸以米计。
- 2、本次河道划界采用CGCS2000坐标系—中央子午线
- 3、带—CM132E测绘。
- 3、本次河道划界按照P=3.3%设计洪水位确定河道管理范围。
- 4、河道划界相关要求符合《黑龙江省河道管理条例》（1998）。

图例：

- 管理线桩
- 保护线桩
- 告示牌
- 桥
- 管理线
- 河岸线
- 河道中心线

黑龙江鼎熠勘测设计有限公司				设计证书：A223010165 电话：0451-51056485 网址：www.dysdco.com 微信：dysdco			
批准	李长青	建设	岭东区农业农村局				
核定	韩 昶	工程	岭东区河湖划界及水域岸线规划编制采购项目				
审查	宋波富	图 名	岭东区安邦河下游河道划界平面图	专业分部	设计阶段	划界	
校核	官占龙	工程编号	DY-SL-1927	图 号	HDHJ-11	设计日期	2022.10
设计	谭志强	比例	1:2000				



图例：

- 管理线桩
- 保护线桩
- 告示牌
- 桥
- 管理线
- 河岸线
- 河道中心线

说明：

- 除特殊标明外，图中尺寸以米计。
- 本次河道划界采用CGCS2000坐标系—中央子午线3°带—CM132E测绘。
- 本次河道划界按照 $P=3.3\%$ 设计洪水位确定河道管理范围。
- 河道划界相关要求符合《黑龙江省河道管理条例》（1998）。

 黑龙江鼎耀勘测设计有限公司										设计证书：A223010165 电话：0451—51056485 网址：www.dysdco.com 微信：dysdco									
批准		李长青		建设单位		岭东区农业农村局													
核定		韩昶		工程名称		岭东区河湖划界及水域岸线规划编制采购项目													
审查		宋峻富		图名		岭东区安邦河下游河道划界平面图													
校核		官占龙		专业分部		设计阶段		划界		设计日期		2022.10							
设计		谭志强																	
比例		1:2000		工程编号		DY-SL-1927		图号		HDHJ-12									



153#
K6+444.7
安邦河下游左岸第27号管理线桩

图例:

- 管理线桩
- 保护线桩
- 告示牌
- 桥
- 管理线
- 河岸线
- 河道中心线

说明:

- 除特殊标明外，图中尺寸以米计。
- 本次河道划界采用GCS2000坐标系—中央子午线3°带—CM132E测绘。
- 本次河道划界按照P=3.3%设计洪水水位确定河道管理范围。
- 河道划界相关要求符合《黑龙江省河道管理条例》（1998）。






黑龙江鼎勘测设计有限公司

设计证书: A223010165 电话: 0451-51056485 网址: www.dysdco.com 微信: dysdco

批准	李长青	李长青	建设单位	岭东区农业农村局	
核定	韩昶	韩昶	工程名称	岭东区河湖划界及水域岸线规划编制采购项目	
审查	宋成富	宋成富	校核	官占龙	设计
设计	谭志强	谭志强	图名	岭东区安邦河下游河道划界平面图	专业分部 设计阶段 划界
比例	1:2000		工程编号	DY-SL-1927	图号 HDHJ-13 设计日期 2022.10

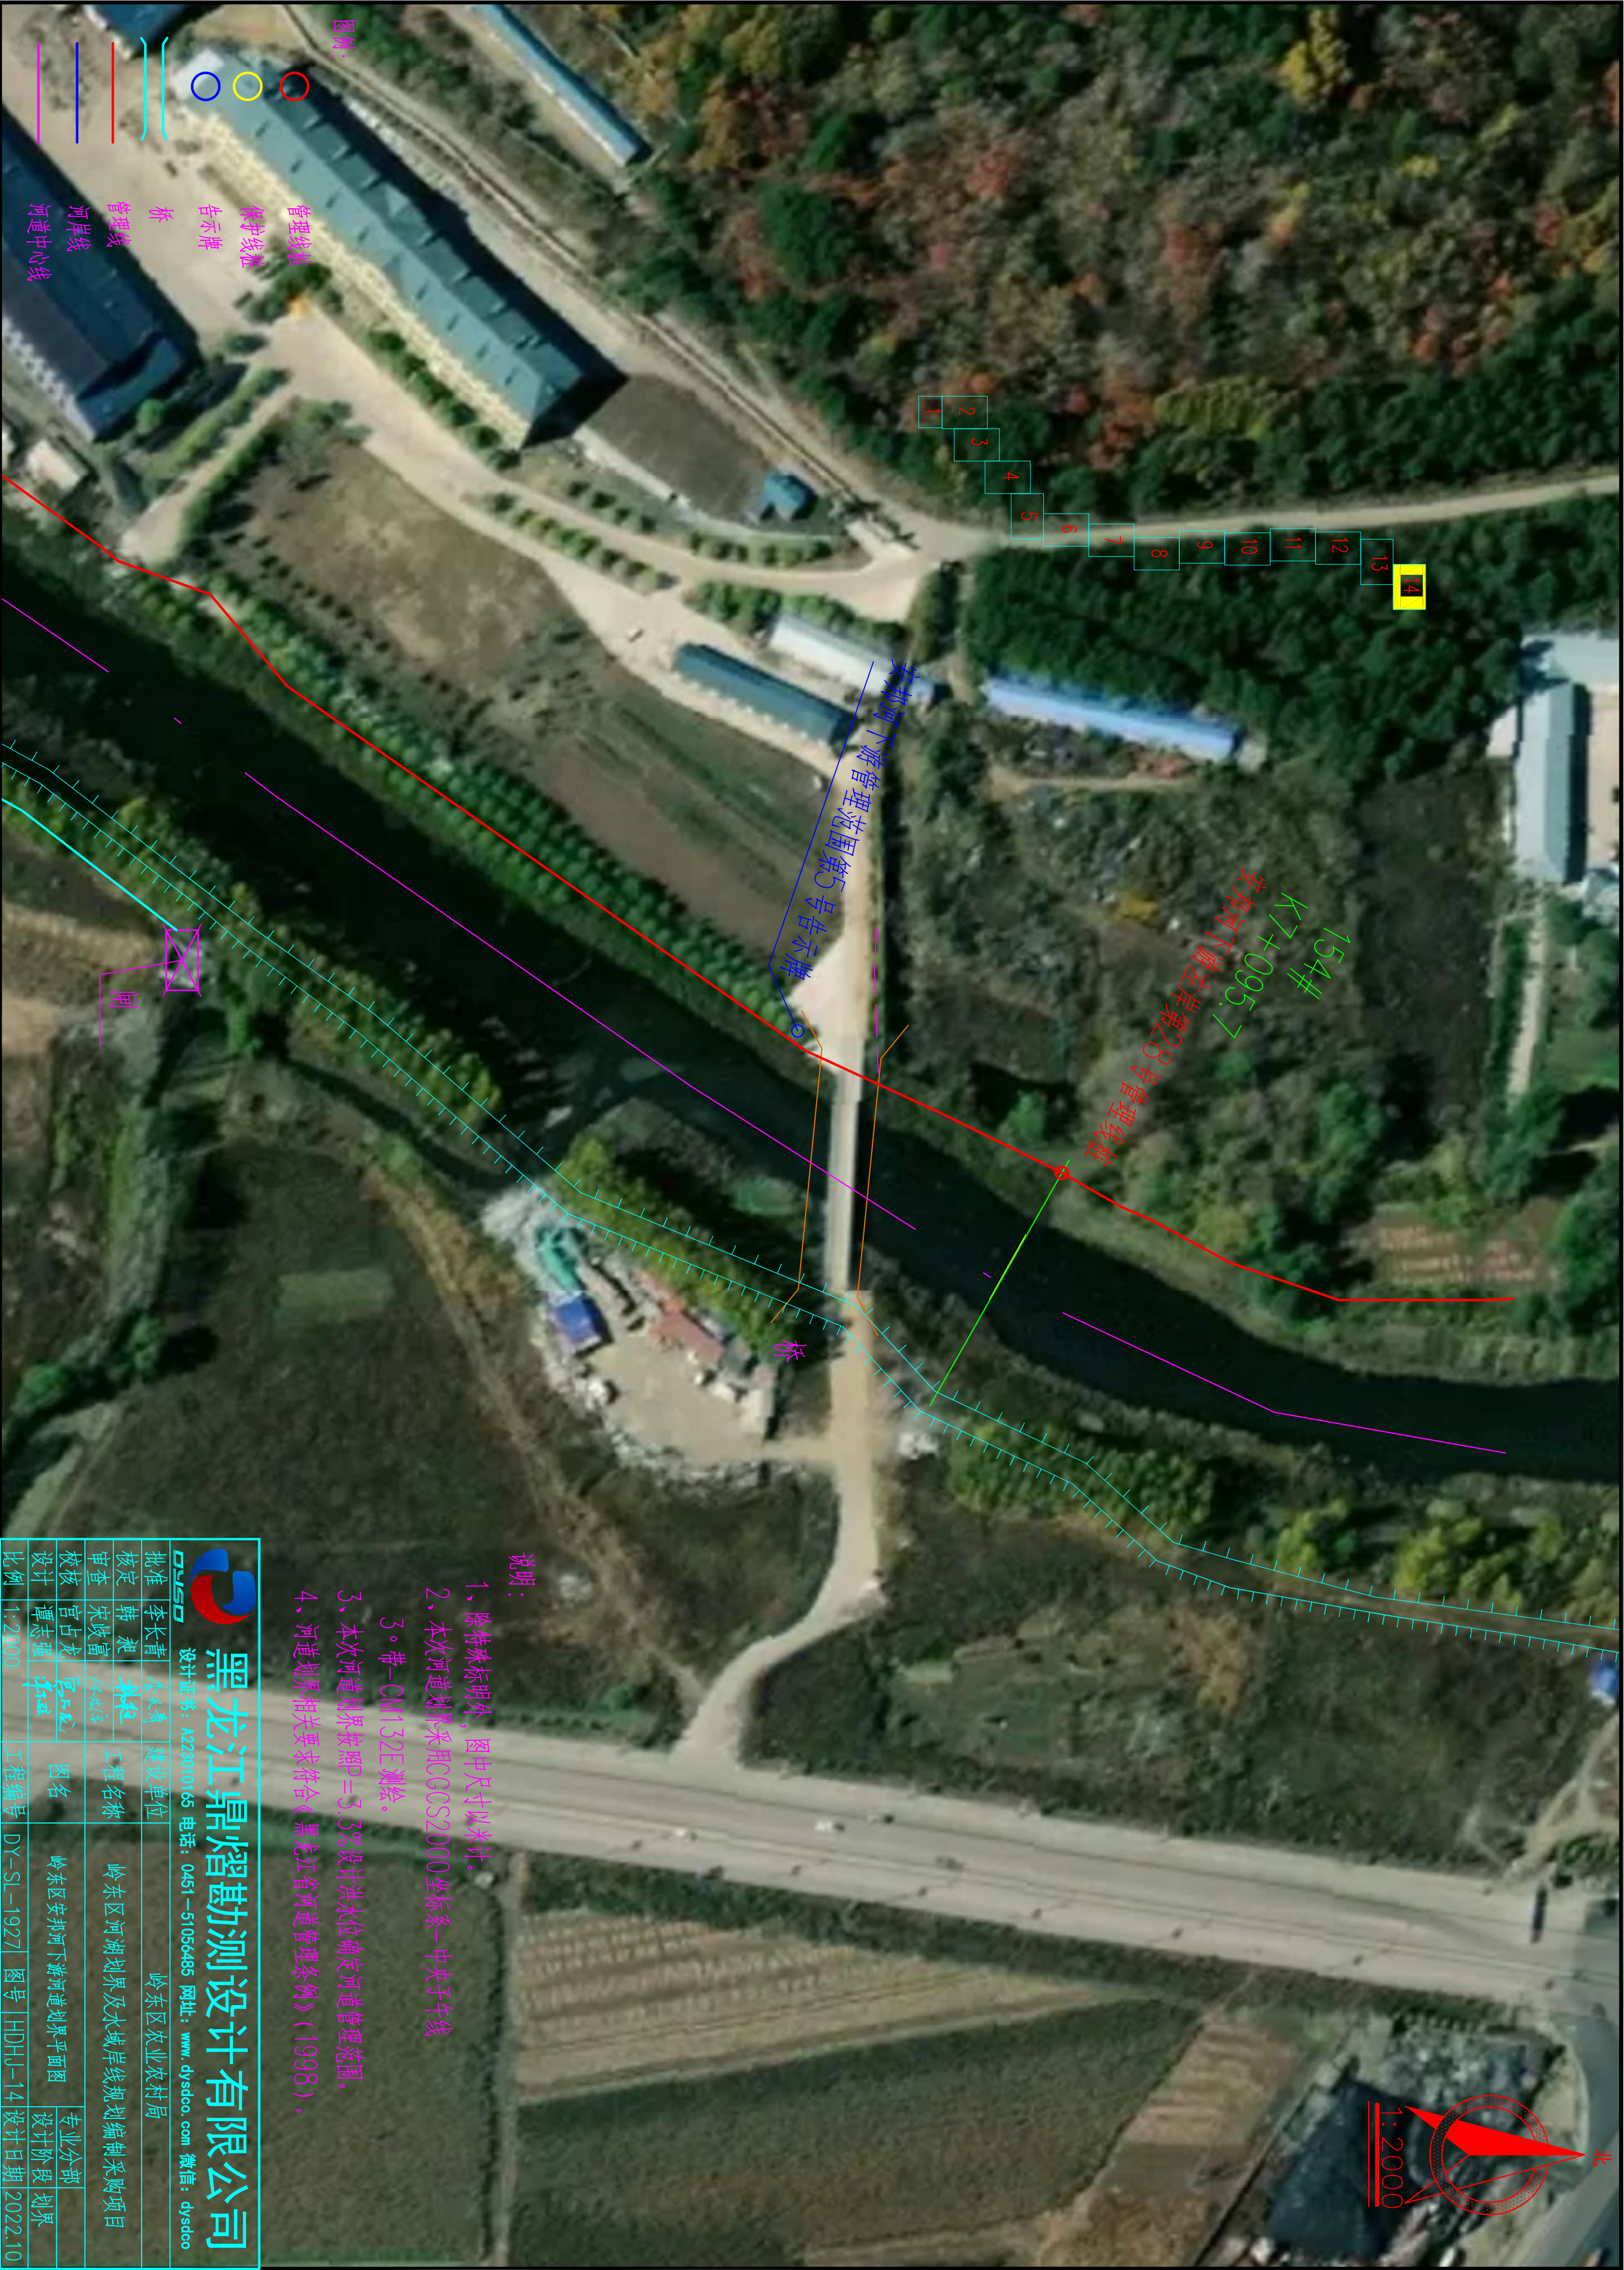

说明:

- 1、除特殊标明外，图中尺寸以米计。
- 2、本次河道划界采用CGCS2000坐标系—中央子午线3°带—CM132E测绘。
- 3、本次河道划界按照P=3.3%设计洪水位确定河道管理范围。
- 4、河道划界相关要求符合《黑龙江省河道管理条例》（1998）。

黑龙江鼎盛勘测设计有限公司 设计证书: A2231310165 电话: 0451—51056485 网址: www.dyedco.com 微信: dyedco				岭东区农业农村局				
批准	李长青	负责人	建设单位	岭东区河湖划界及水域岸线规划编制采购项目				
核定	韩昶	审核	工程名称					
审查	宋晟富	设计	设计					
校核	官占龙	审核	图名	岭东区安和河下游河道划界平面图	专业分部	设计阶段	划界	
设计	谭志强	设计	工程编号	DY-SL-1927	图号	HDHJ-14	设计日期	2022.10
比例	1:2000							