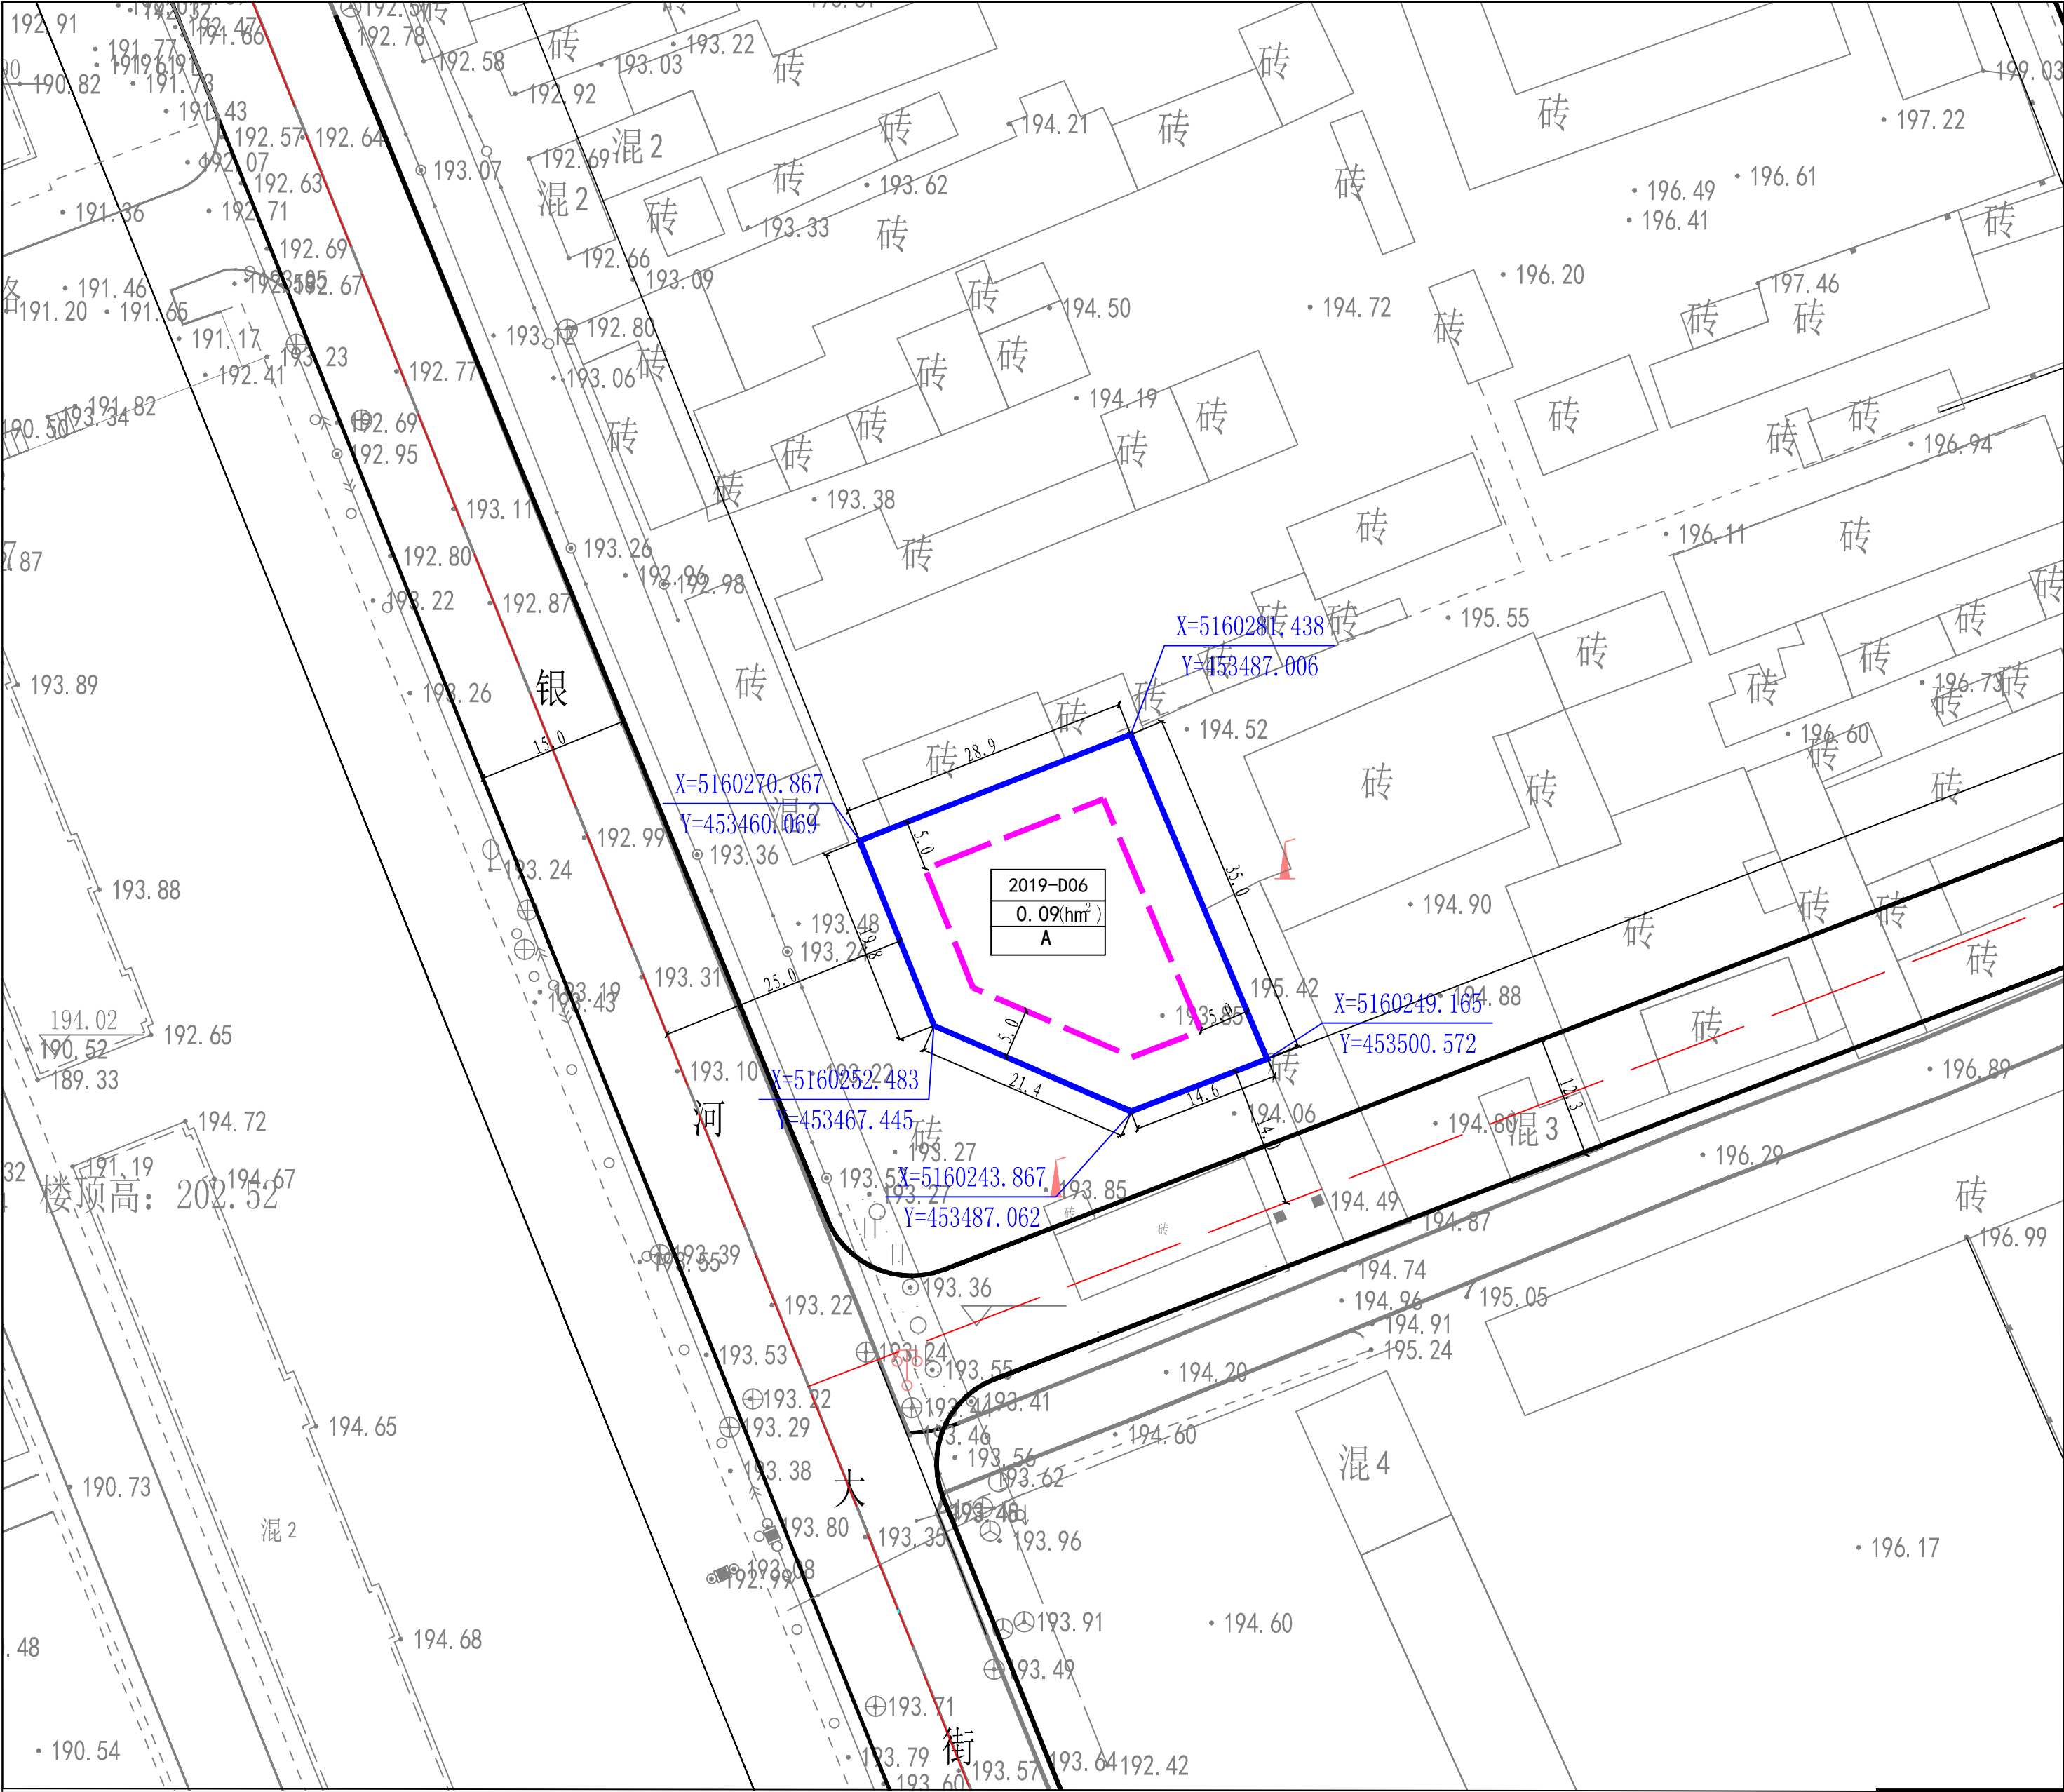


1:500



图 例

	现状建筑
	用地范围线
	建筑控制线
	坐 标
	地块编号 0.09hm ²
	用地性质代码 M2

地块控制指标一览表

地块编码	2019-D06
用地性质代码	A
用地面积 (hm ²)	0.09
容积率	≤ 1.0
绿地率 (%)	≥ 15
建筑密度 (%)	≤ 30
建筑限高 (M)	≤ 30
交通出入口方位	W、S

说 明:

- 1、用地分类依据《城市用地分类与规划建设用地标准》(GBJ50137-2011)划分。
- 2、地块位于银河大街东侧，总用地面积为0.09公顷。
- 3、A为公共管理与公共服务设施用地。
- 4、建筑物不得超过规划建筑控制线，且需满足建筑防火间距的要求。
- 5、实施时所遇各种地上地下管线均由建设单位负责动迁和维护。
- 6、图中长度单位为：米。
- 7、本图为2000坐标系。

[黑]城规编第[142003]号
乙 级

2019--D06地块（银河大街东侧）公共管理与公共服务设施用地控制性详细规划