

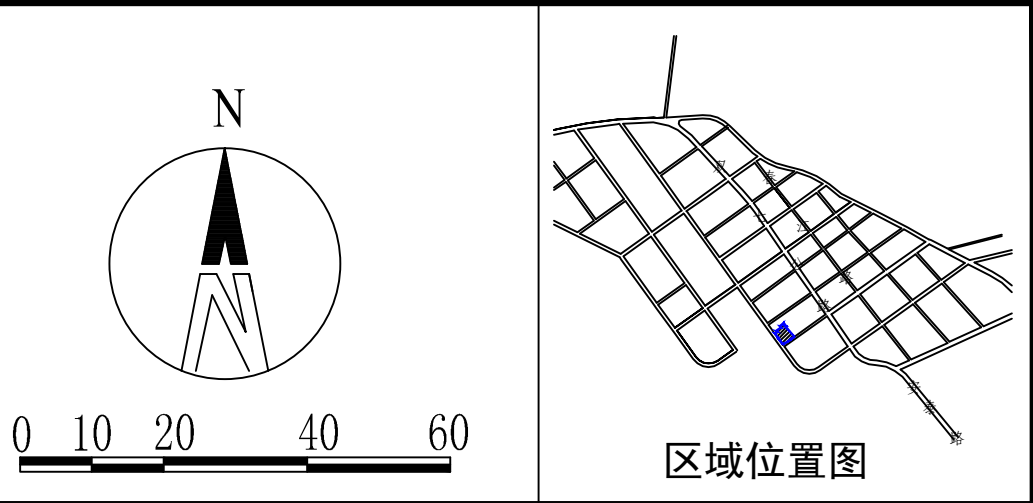
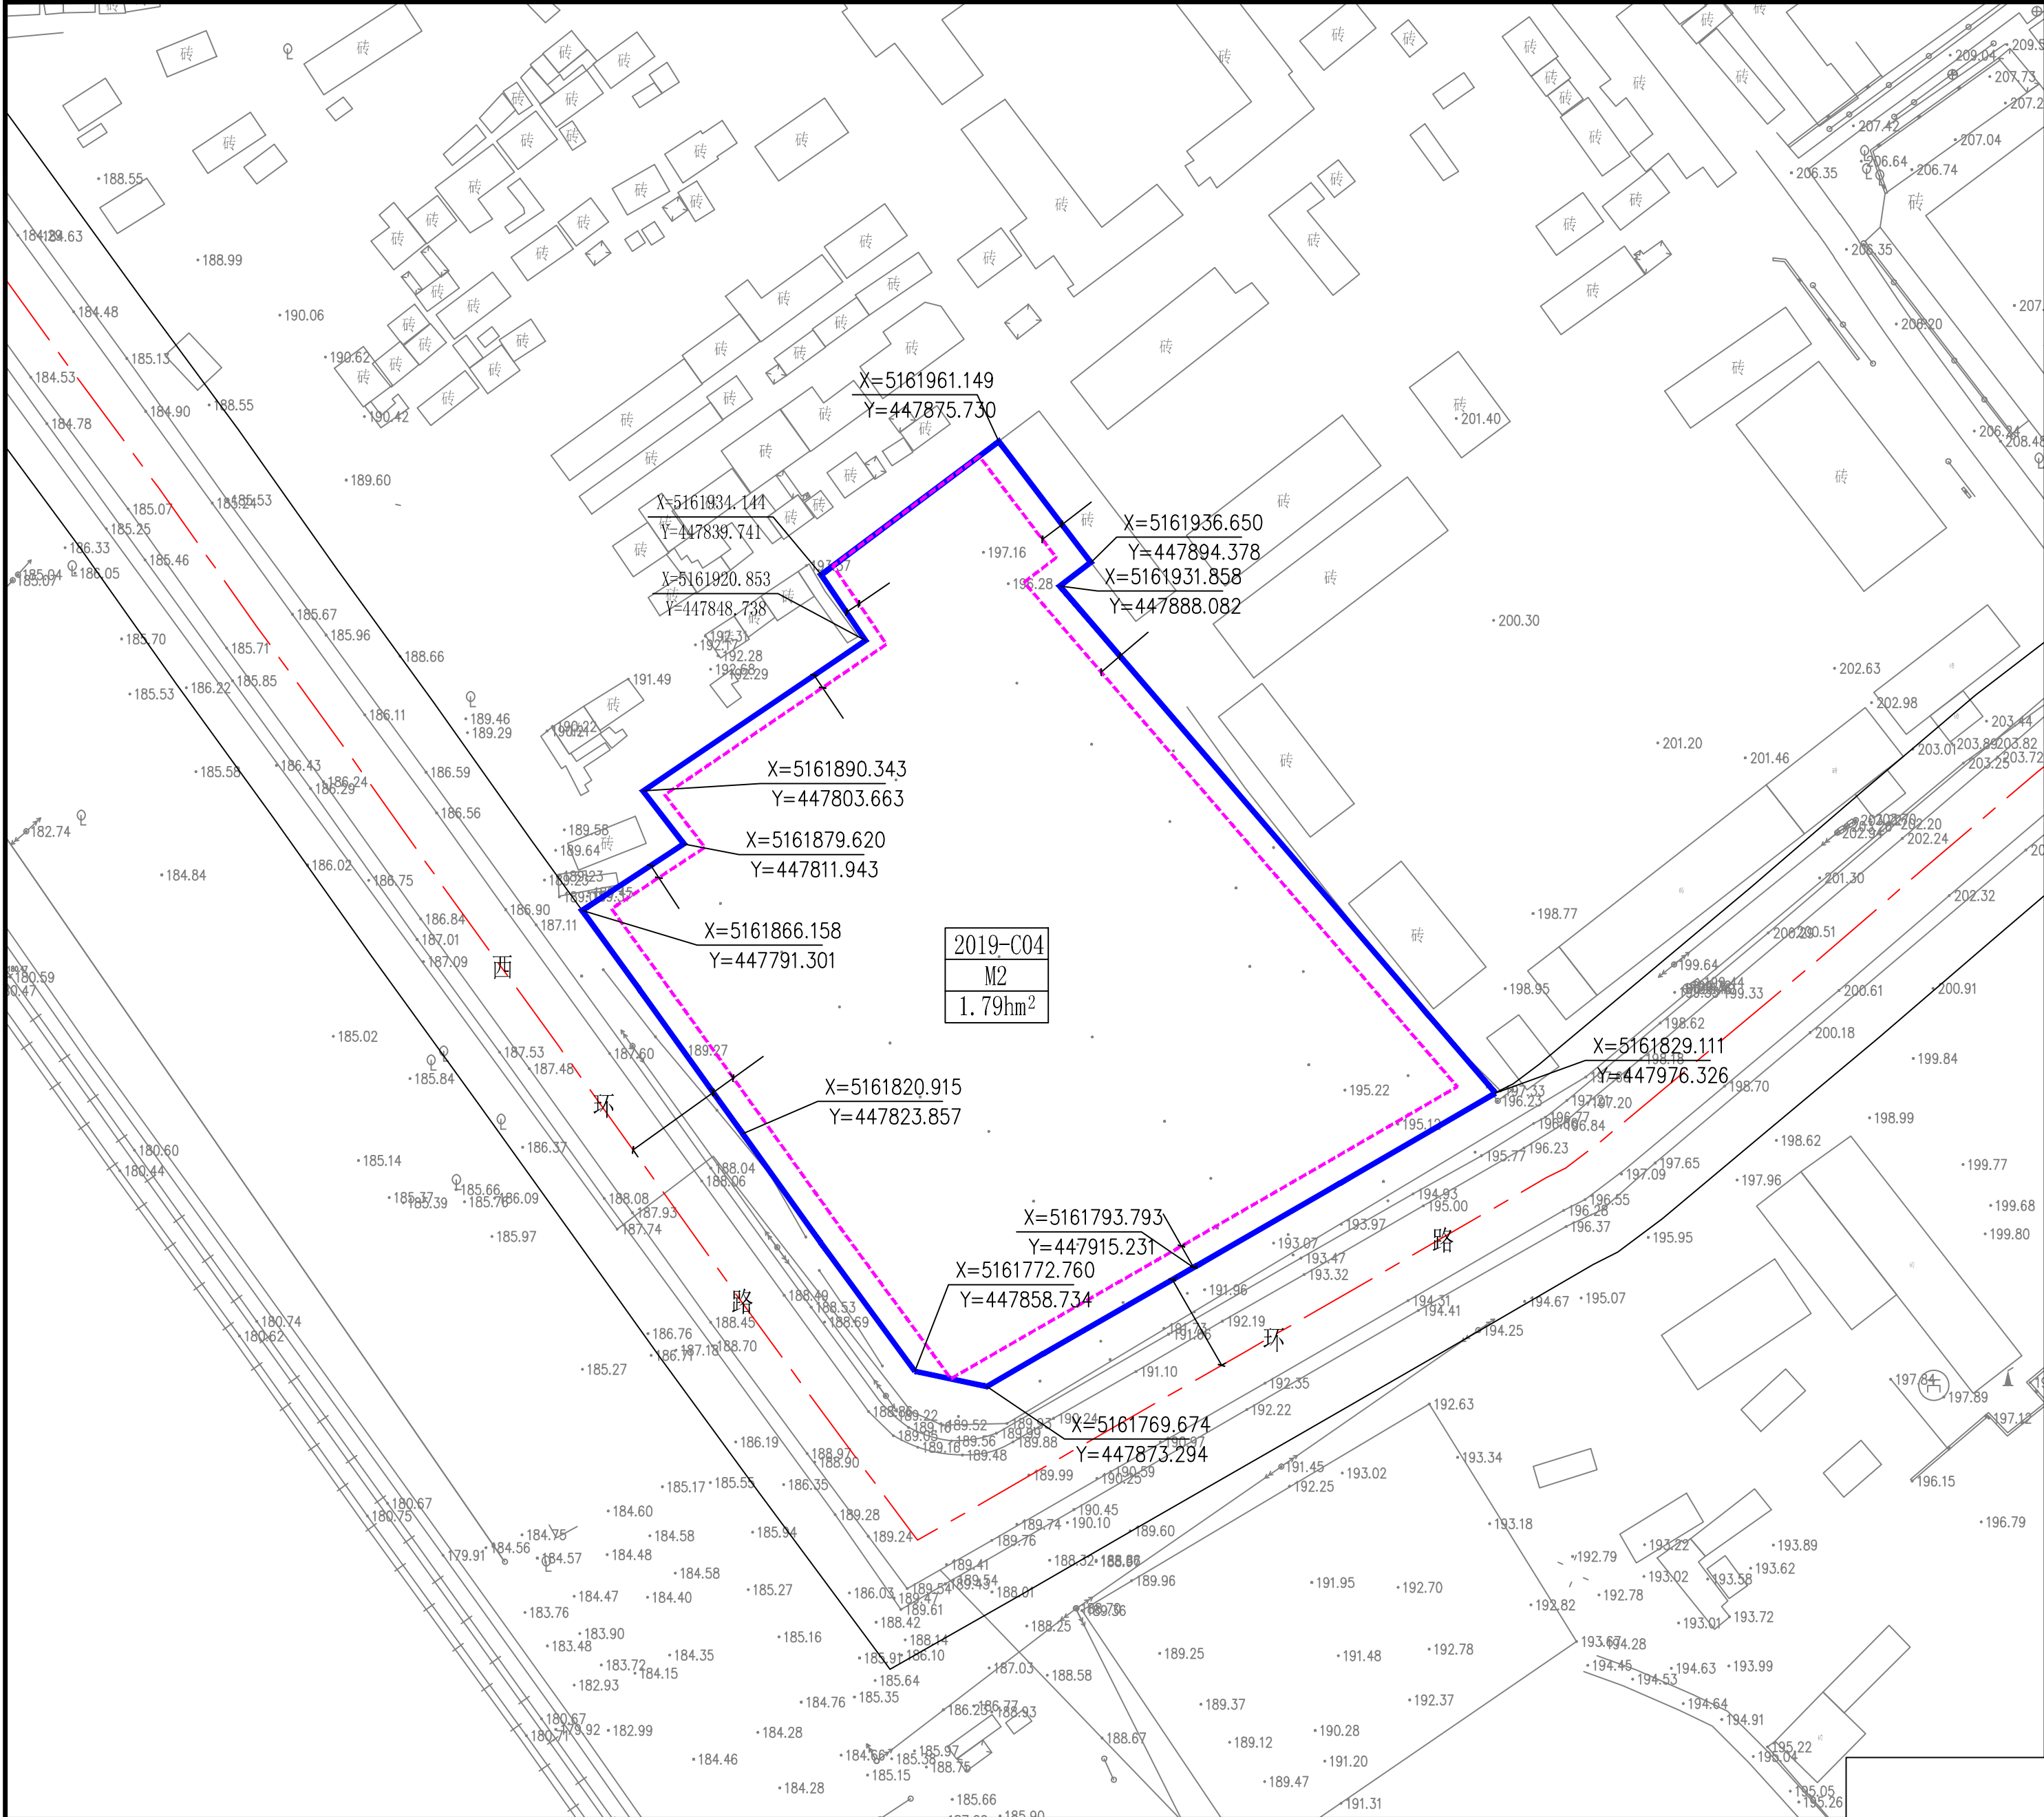


图 例

- 用地范围
- 建筑控制线
- 规划道路
- 坐标

2019-C04	地块编号
M2	规划地块面积
2.36hm ²	用地性质代码

地块控制指标一览表

土地 使用 强度 控制	地块编码	2019-C04
	用地性质	M2
	用地面积(公顷)	1.79
	容 积 率	0.6-1.5
	建筑密度 (%)	≥ 30
	建筑限高 (M)	≤ 25
	绿 地 率 (%)	≤ 20%
	主出入口	S

1. 用地分类依据《城市用地分类与规划建设用地标准》(GB50137-2011)划分。
2. M2为二类工业用地。
3. 建筑物不得超过规划建筑控制线，且需满足建筑防火间距的要求。
4. 图中长度单位为米。
5. 图中坐标为大地2000坐标系。

2019-C04地块(西环路东侧)工业用地控制性详细规划